


Rysunek I

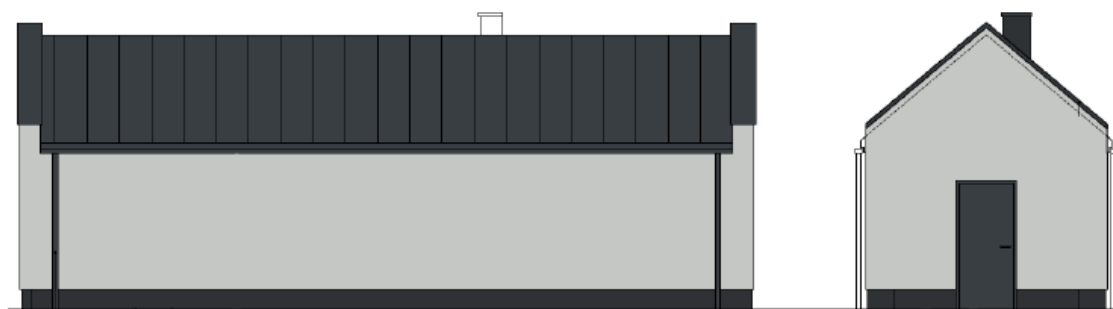


Rysunek II



### BUDYNEK MAGAZYNOWY- RZUT PARTERU

skala 1:100 [cm]

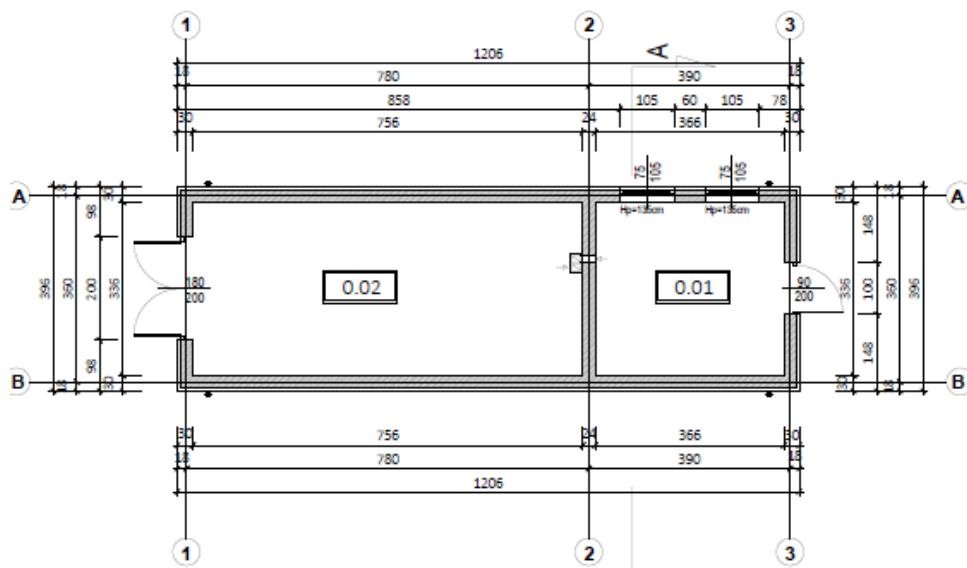

### BUDYNEK MAGAZYNOWY- RZUT DACHU

skala 1:100 [cm]

