


URZĄD MIASTA KRAKOWA
WYDZIAŁ ARCHITEKTURY
I URBANISTYKI
31-533 Kraków, Rynek Podgórski 1

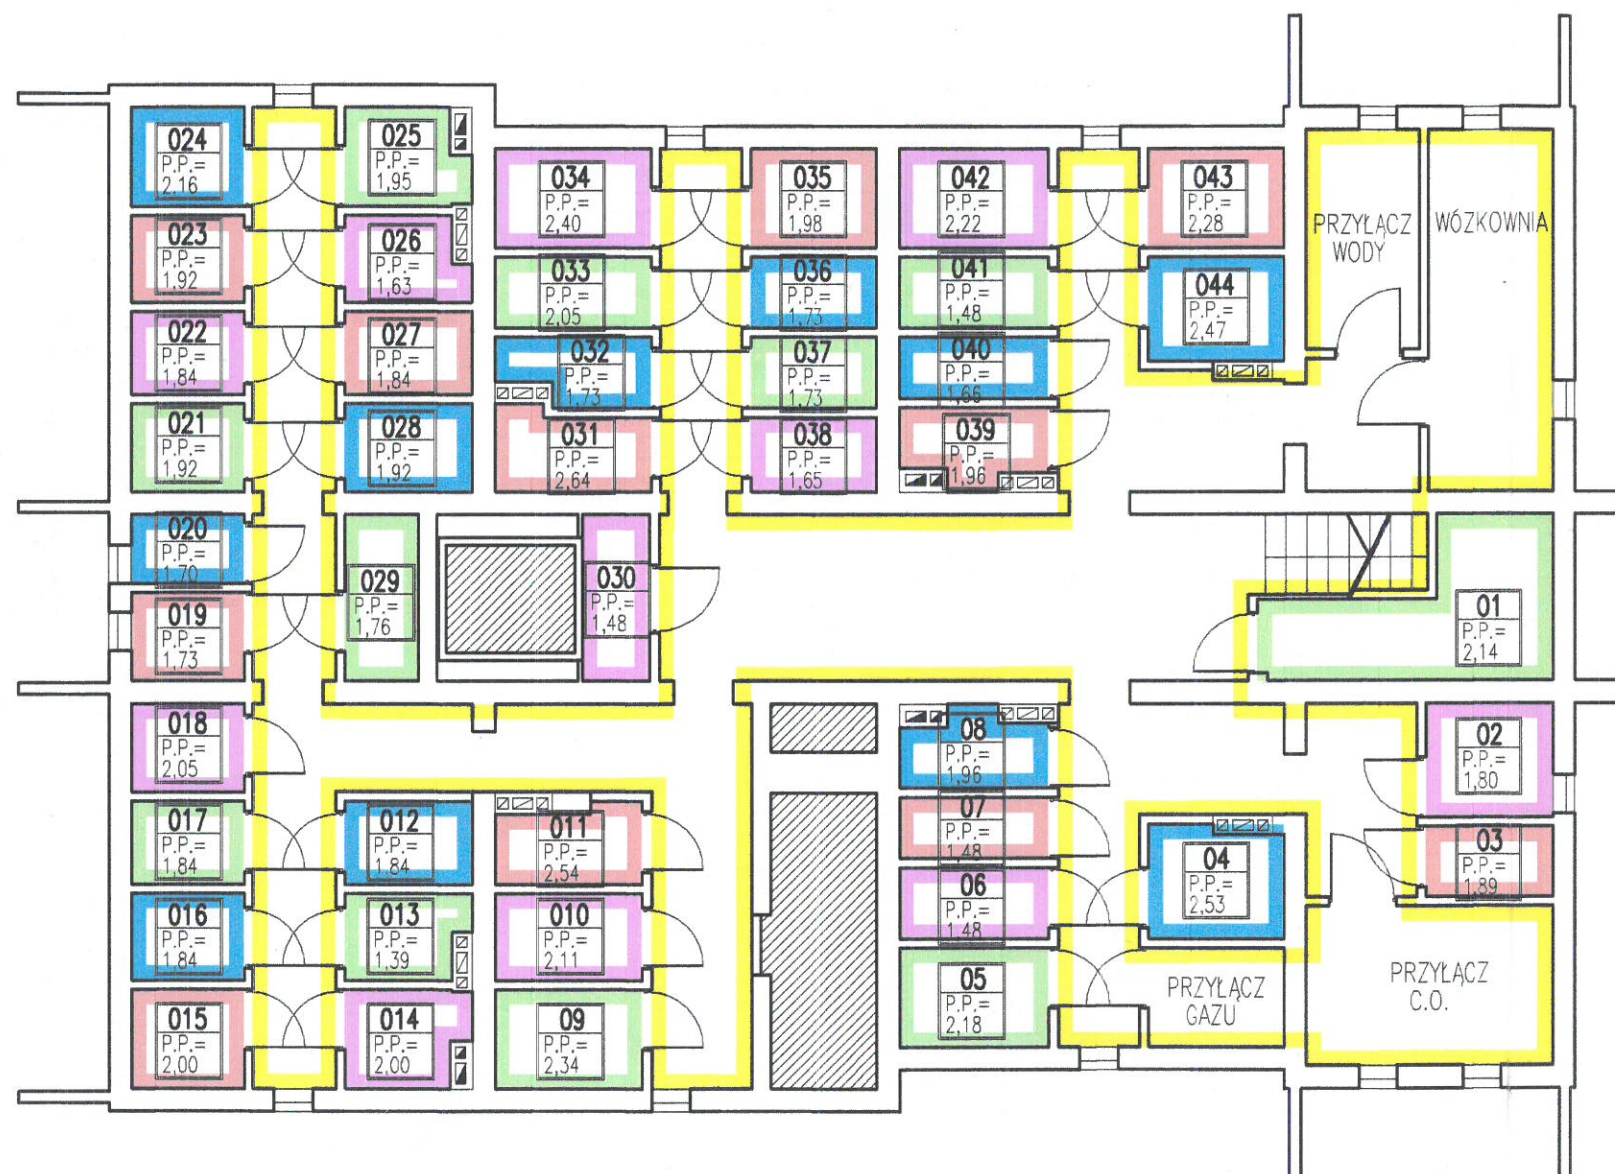

UWAGI:
- dokumentacja jest zgodna ze stanem istniejącym
- kolorem żółtym oznaczono na rysunku pomieszczenia pozostające we wspólnym użytkowaniu

INWENTARYZACJA ARCHITEKTONICZNO-BUDOWLANA
BUDYNKU POŁOŻONEGO
W KRAKOWIE NA ULICY JAGODEWEJ
BLOK NR 11

RZUT PIWNIC
SKALA 1:100

DATA OPRACOWANIA: 07.03.2002

OPRACOWAŁ: mgr inż. Marek Schabowski
mgr inż. arch. Marek Schabowski
zam.: Kraków, ul. Królewska 55/1
tel. kom. 505 131-051
e-mail: mschabowski@wp.pl


SPRAWDZIŁ: mgr inż. Wojciech Płatek

mgr inż. Wojciech Płatek
Nr L.A.N. 162/87
Kraków, ul. B. Jędrzejewicza 5/3
tel. 11 61-08

ARCHIGEO
BIURO USŁUG ARCHITEKTONICZNYCH I GEODEZYJNYCH
ul. Królewska 55/1, 30-081 Kraków
tel: 635-17-04, tel. kom.: 0502-113-628
e-mail: archigeo@wp.pl

Załącznik Nr 2003-UT-14
do opinii z dnia 2003-01-18/03
znak AU-014-73580-03-58/03
AU-014-73580-03-58/03

URZĄD MIASTA KRAKOWA
WYDZIAŁ ARCHITEKTURY
I URBANISTYKI
31-533 Kraków, Rynek Podgórski 1

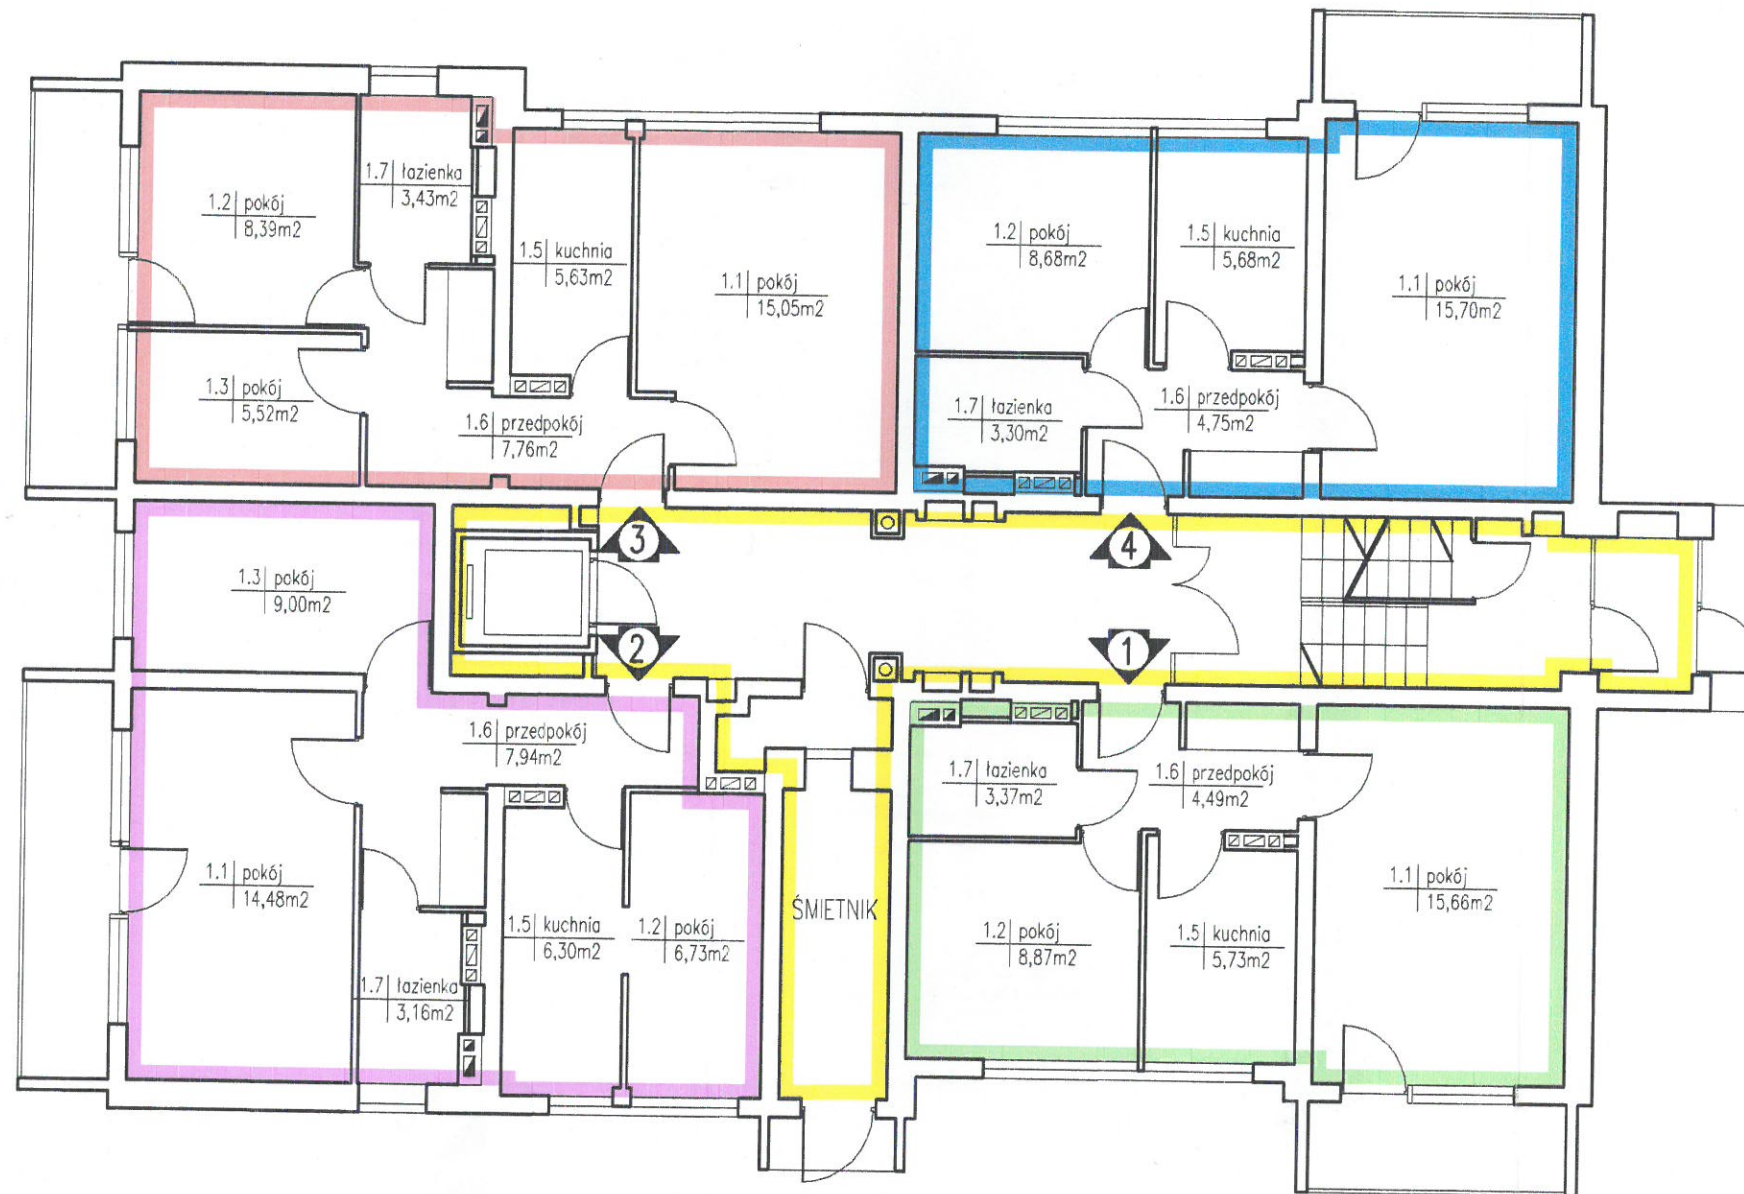

ZESTAWIENIE POWIERZCHNI UŻYTKOWEJ KONDYGNACJA I		
nr na rysunku		pow. (m ²)
1	samodzielny lokal mieszkalny nr 1	38,12
2	samodzielny lokal mieszkalny nr 2	47,61
3	samodzielny lokal mieszkalny nr 3	45,78
4	samodzielny lokal mieszkalny nr 4	38,11

UWAGI:
- dokumentacja jest zgodna ze stanem istniejącym
- kolorem żółtym oznaczono na rysunku pomieszczenia
pozostające we wspólnym użytkowaniu

INWENTARYZACJA ARCHITEKTONICZNO-BUDOWLANA
BUDYNKU POŁOŻONEGO
W KRAKOWIE NA ULICY JAGODOWEJ
BLOK NR 11

RZUT KONDYGNACJI I
SKALA 1:100

DATA OPRACOWANIA: 07.03.2002

OPRACOWAŁ: mgr inż. arch. Marek Schabowski
mgr inż. arch. Marek Schabowski ul. Królewska 55/1
tel. 635-17-04, tel. kom. 505 431-051
e-mail: mschabowski@wp.pl


SPRAWDZIŁ: mgr inż. Wojciech Płatek

ARCHIGEO
BIURO USŁUG ARCHITEKTONICZNYCH I GEODEZYJNYCH
ul. Królewska 55/1, 30-081 Kraków
tel: 635-17-04, tel. kom.: 0502-113-628
e-mail: archigeo@wp.pl

mgr inż. Wojciech Płatek
Nr UAM 102/07
Kraków, ul. Berka 102/07
tel. 4 102 07

Załącznik Nr.
do opinii z dnia 2003-01-14
znak AU-01-7-73580-01-08/03
AU-01-7-73580-03-550/03

URZĄD MIASTA KRAKOWA
WYDZIAŁ ARCHITEKTURY
I URBANISTYKI
31-533 Kraków, Rynek Podgórski 1

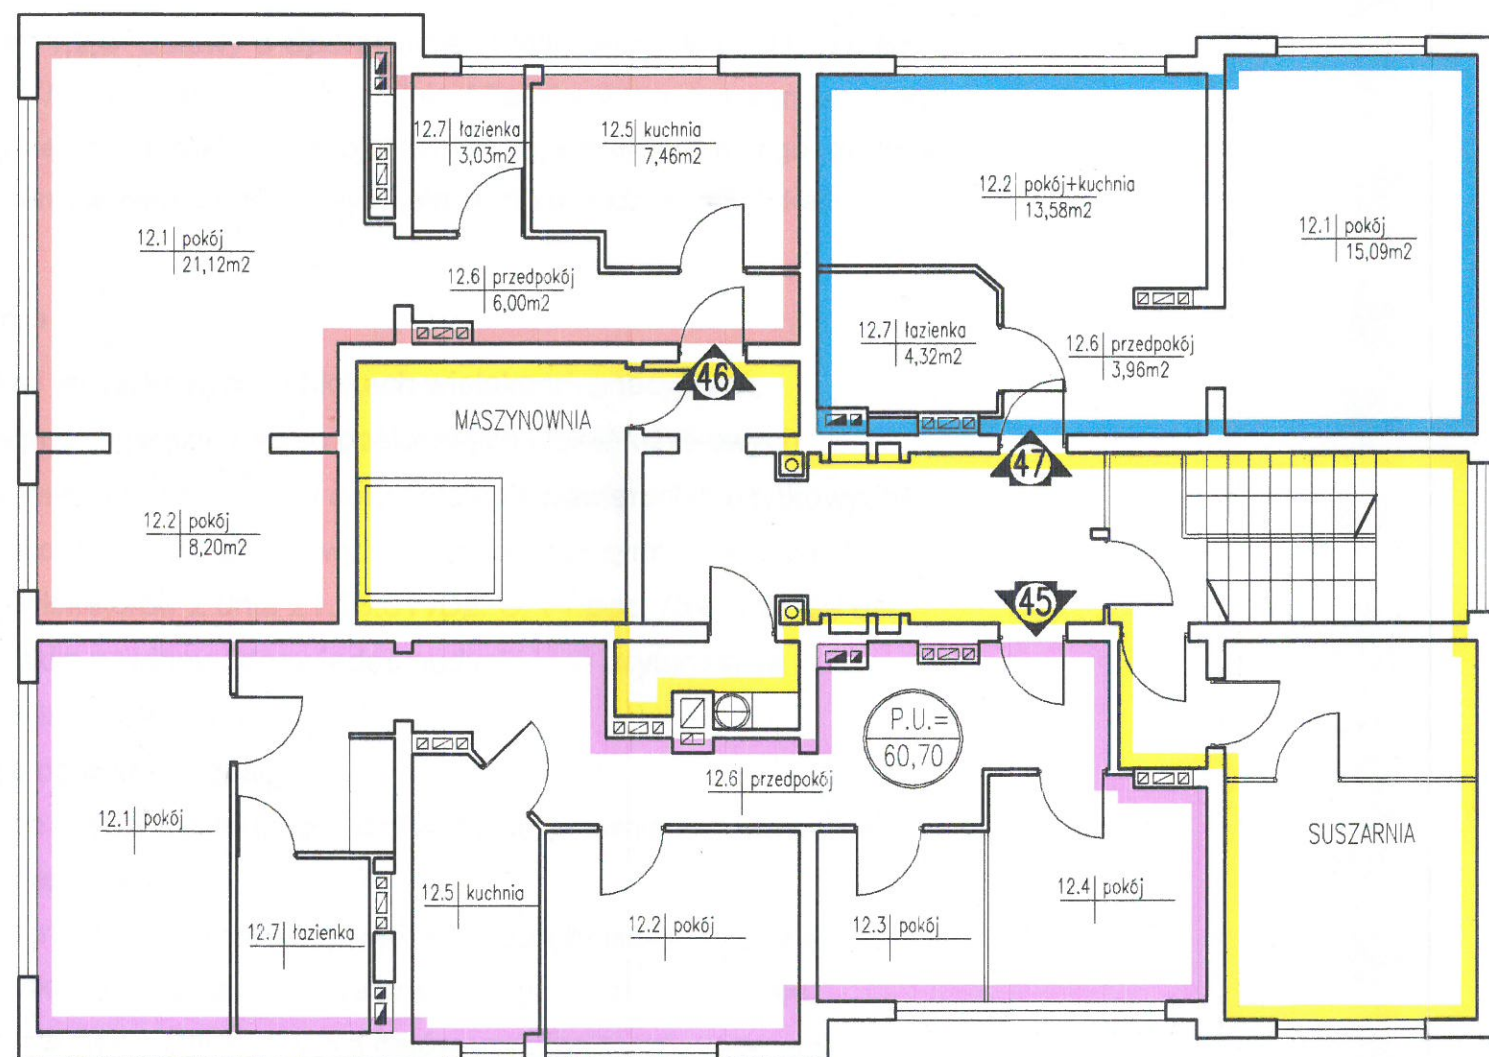

ZESTAWIENIE POWIERZCHNI UŻYTKOWEJ KONDYGNACJA XII		
nr. na rysunku		pow. (m ²)
45	samodzielny lokal mieszkalny nr 45	60,70
46	samodzielny lokal mieszkalny nr 46	45,81
47	samodzielny lokal mieszkalny nr 47	36,95

UWAGI:
- dokumentacja jest zgodna ze stanem istniejącym
- kolorem żółtym oznaczono na rysunku pomieszczenia
pozostające we wspólnym użytkowaniu

INWENTARYZACJA ARCHITEKTONICZNO-BUDOWLANA
BUDYNKU POŁOŻONEGO
W KRAKOWIE NA ULICY JAGODOWEJ
BLOK NR 11


RZUT KONDYGNACJI XII
SKALA 1:100

DATA OPRACOWANIA: 07.03.2002

OPRACOWAŁ: mgr inż. arch. Marek Schabowski
zam.: Kraków, ul. Królewska 55/1
tel. 605-17-04, tel. kom. 605-431-051
e-mail: mschabowski@wp.pl

SPRAWDZIŁ: mgr inż. Wojciech Płatek
mgr inż. Wojciech Płatek
mgr inż. Wojciech Płatek
Nr Upr. Udr. 162/87
Kraków, ul. Bolesława Jagiełły 5/3
tel. 411-51-00

ARCHIGEO
BIURO USŁUG ARCHITEKTONICZNYCH I GEODEZYJNYCH
ul. Królewska 55/1, 30-081 Kraków
tel: 635-17-04, tel. kom.: 0502-113-628
e-mail: archigeco@wp.pl

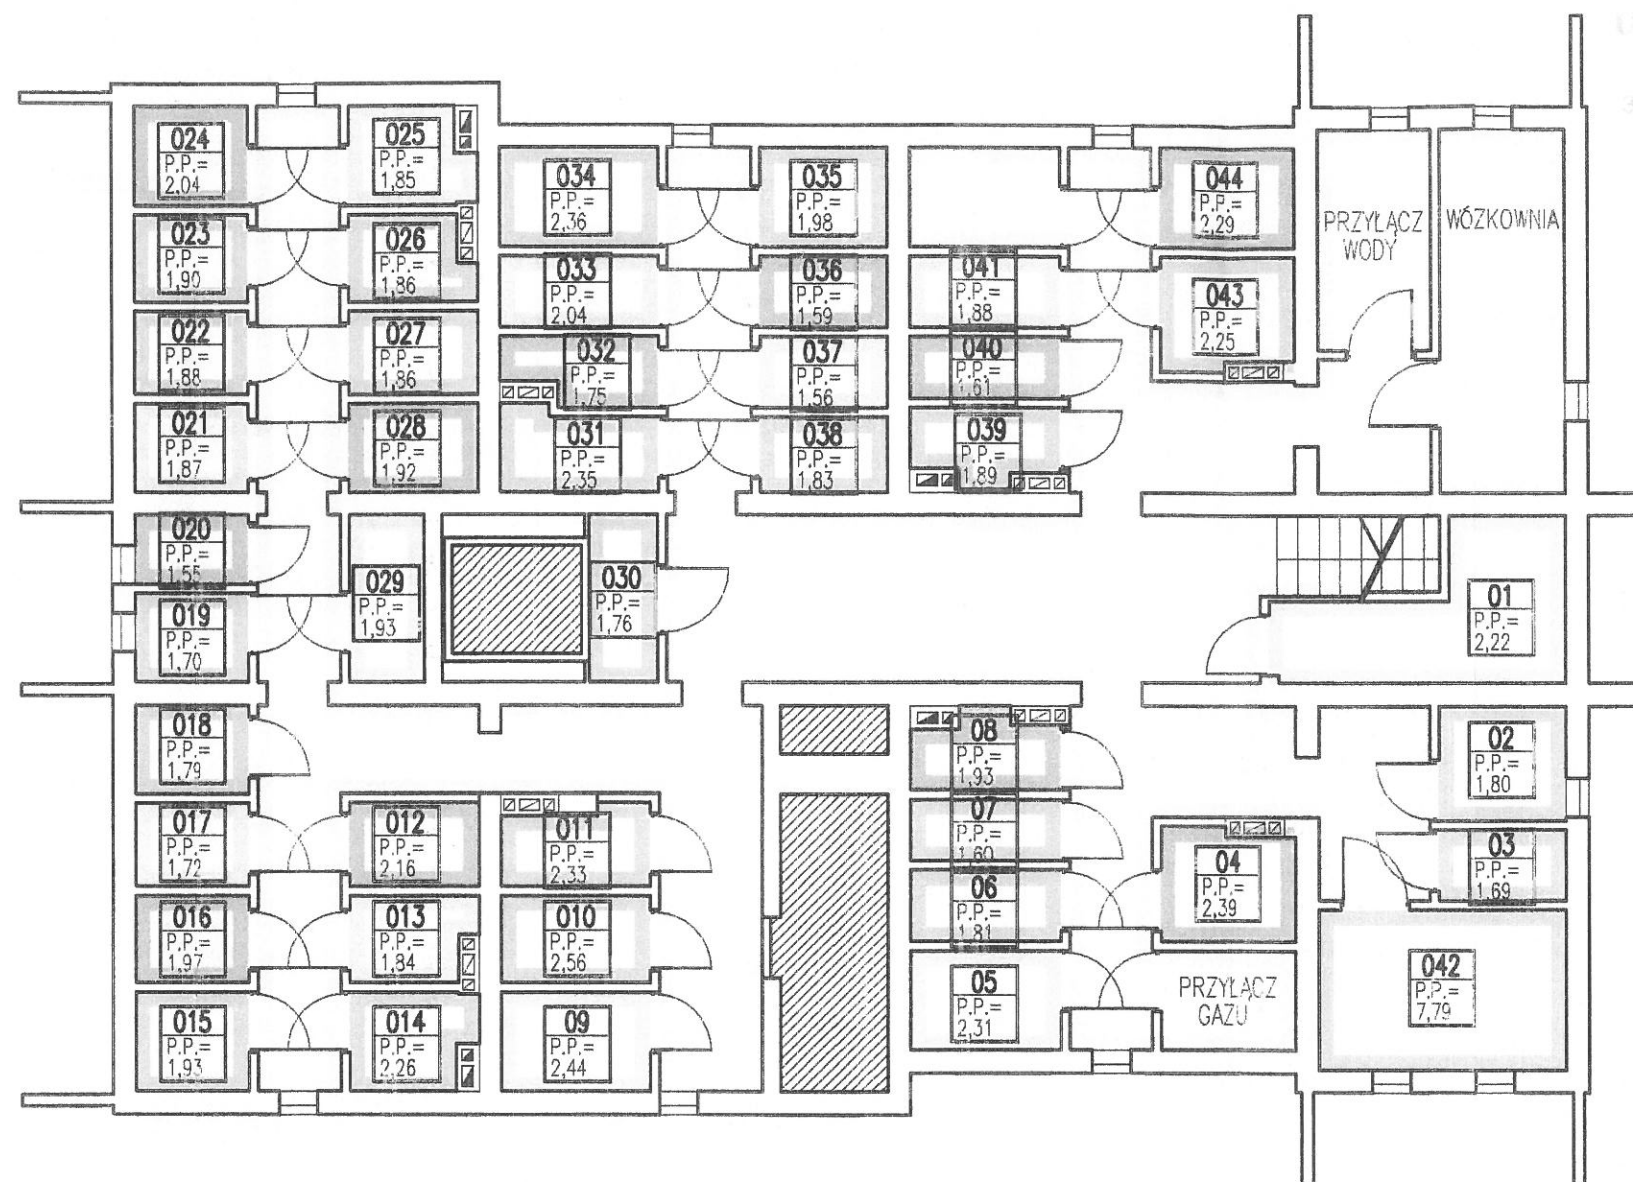

URZĄD MIASTA KRAKOWA
WYDZIAŁ ARCHITEKTURY
I URBANISTYKI
31-033 Kraków, Rynek Podgórski 1

UWAGI:

- dokumentacja jest zgodna ze stanem istniejącym
- kolorem żółtym oznaczono na rysunku pomieszczenia pozostające we wspólnym użytkowaniu

INWENTARYZACJA ARCHITEKTONICZNO-BUDOWLANA
BUDYNKU POŁOŻONEGO
W KRAKOWIE NA ULICY JAGODOWEJ
BLOK NR 13

RZUT PIWNIC
SKALA 1:100

DATA OPRACOWANIA:

08.03.2002

OPRACOWAŁ:

mgr inż. arch. Marek Schabowski

mgr inż. arch. Marek Schabowski
ul. Królewska 55/1, 30-081 Kraków
tel. 635-17-04, tel. kom. 0502-113-051
e-mail: mschabowski@wp.pl

SPRAWDZIŁ:

mgr inż. Wojciech Płatek


mgr inż. Wojciech Płatek
Nr UAM 113/02/037
Kraków, ul. Krakowska 5/3
tel. 411 51-05



ARCHIGEO
BIURO USŁUG ARCHITEKTONICZNYCH I GEODEZYJNYCH
ul. Królewska 55/1, 30-081 Kraków
tel: 635-17-04, tel. kom.: 0502-113-628
e-mail: archigeo@wp.pl

Załącznik Nr. 1
do opisu z datą 2002-03-14
znak AG-01-7-3530-03-60/03
AG-01-7-3530-03-61/03

URZĄD MIASTA KRAKOWA
WYDZIAŁ ARCHITEKTURY
I URBANISTYKI
31-533 Kraków, Rynek Podgórski 1

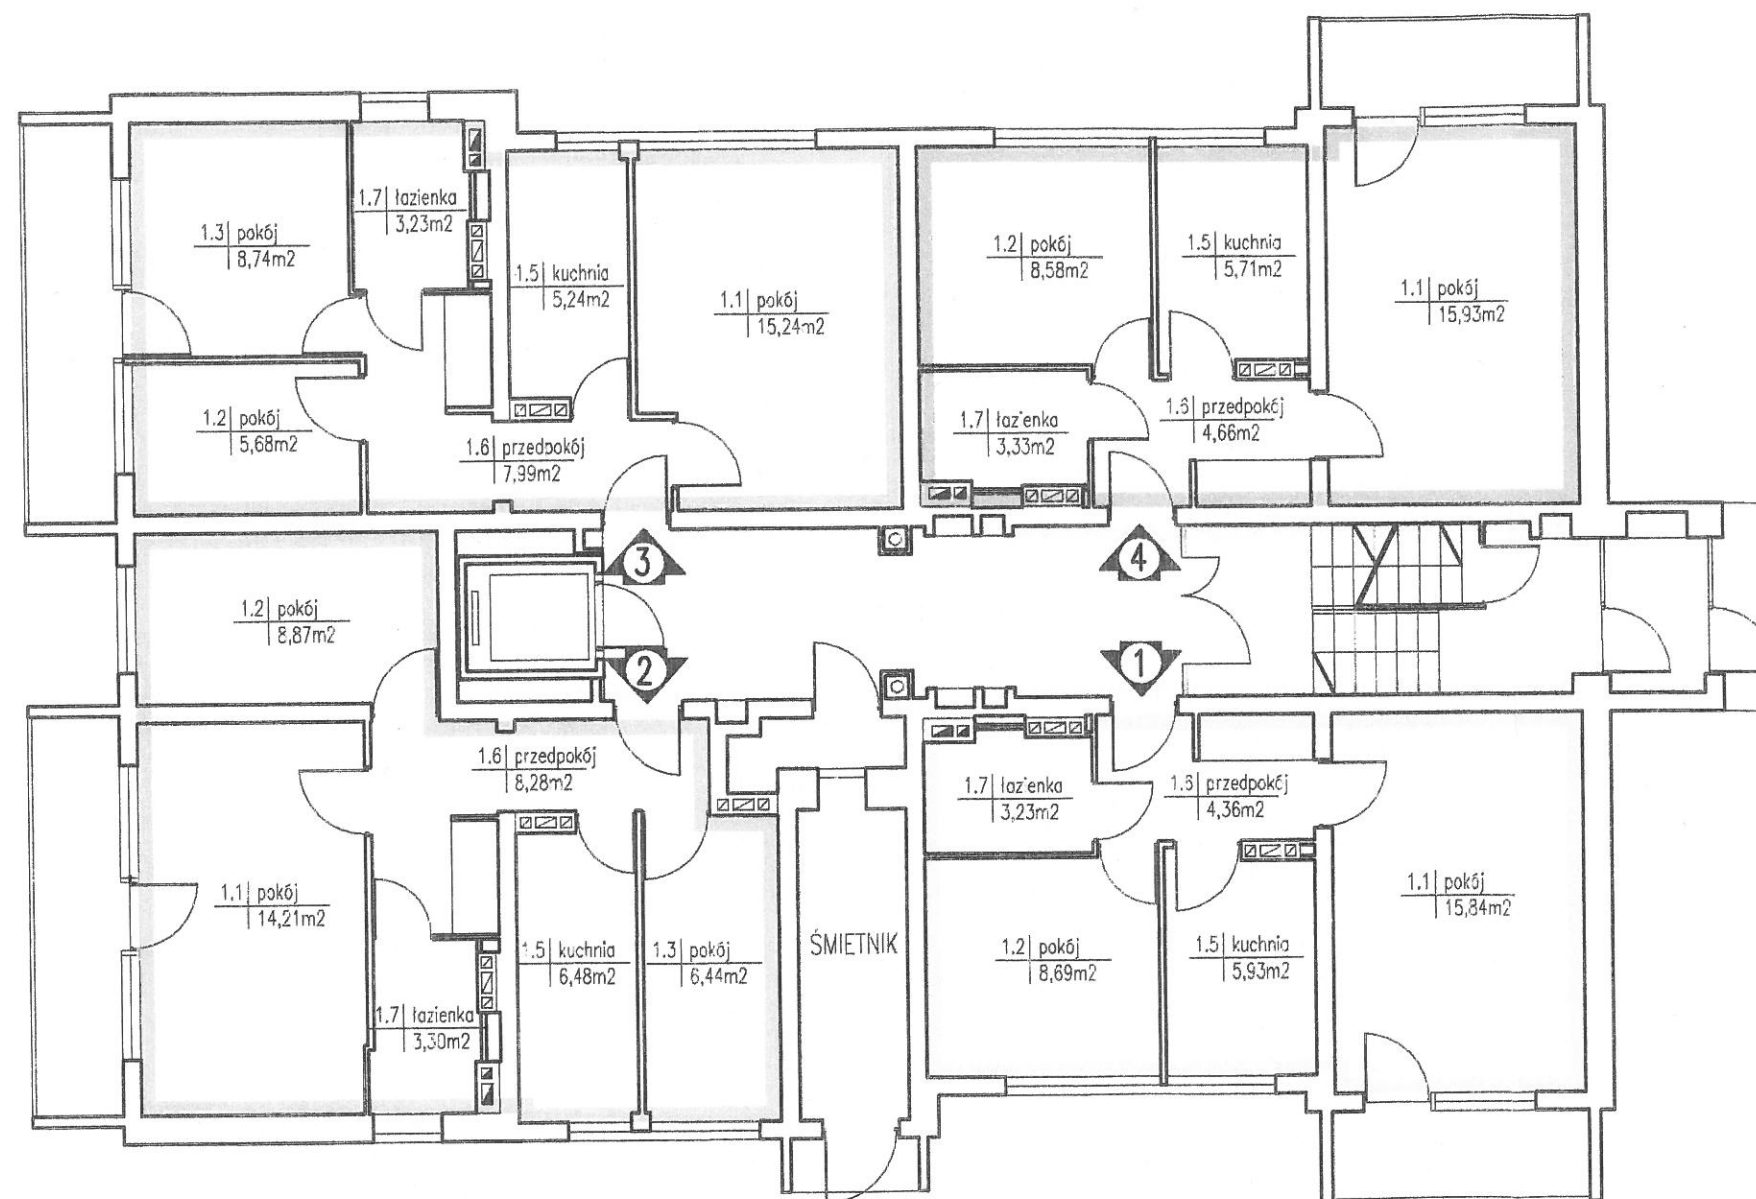

ZESTAWIENIE POWIERZCHNI UŻYTKOWEJ KONDYGNACJA I		
nr na rysunku		pow. (m2)
1	samodzielny lokal mieszkalny nr 1	38,05
2	samodzielny lokal mieszkalny nr 2	47,58
3	samodzielny lokal mieszkalny nr 3	46,12
4	samodzielny lokal mieszkalny nr 4	38,21

UWAGI:
- dokumentacja jest zgodna ze stanem istniejącym
- kolorem żółtym oznaczono na rysunku pomieszczenia
pozostające we wspólnym użytkowaniu

INWENTARYZACJA ARCHITEKTONICZNO-BUDOWLANA
BUDYNKU POŁOŻONEGO
W KRAKOWIE NA ULICY JAGODOWEJ
BLOK NR 13

RZUT KONDYGNACJI I
SKALA 1:100

DATA OPRACOWANIA: 08.03.2002


OPRACOWAŁ:
mgr inż. arch. Marek Schabowski
mgr inż. arch. Marek Schabowski
Zam. Kraków, ul. Królewska 55/1
tel. 635-17-04, tel. kom. 605-431-051
e-mail: mschabowski@wp.pl

SPRAWDZIŁ:
mgr inż. Wojciech Płatek
mgr inż. Wojciech Płatek
Kraków, ul. Berka Joselewicza 10
tel. 411-51-05

ARCHIGEO
BIURO USŁUG ARCHITEKTONICZNYCH I GEODEZYJNYCH
ul. Królewska 55/1, 30-081 Kraków
tel: 635-17-04, tel. kom.: 0502-113-628
e-mail: archigeco@wp.pl

Załącznik Nr. 1
do opłaty z dnia 2003-07-14
znak AU-01-4-73580-01-60/03
AU-01-7-73580-03-61/03

URZĄD MIASTA KRAKOWA
WYDZIAŁ ARCHITEKTURY
I URBANISTYKI
31-539 Kraków, Rynek Podgórski 1

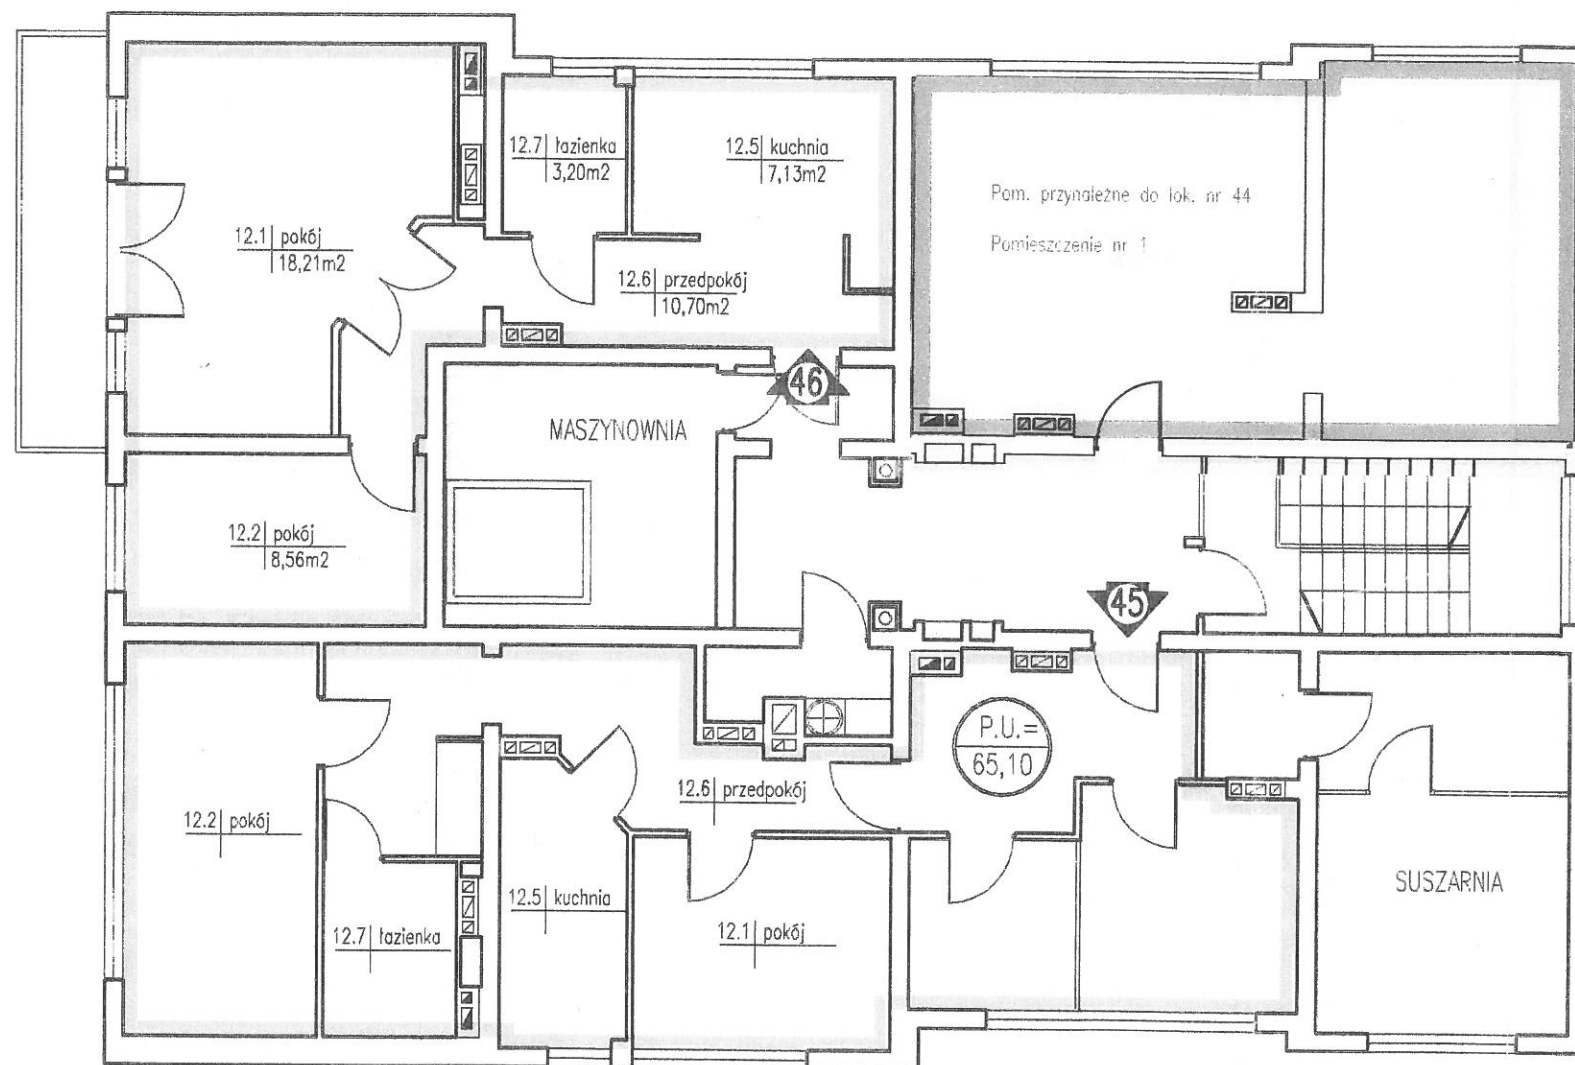

ZESTAWIENIE POWIERZCHNI UŻYTKOWEJ KONDYGNACJA XII		
nr na rysunku		pow. (m2)
45	samodzielny lokal mieszkalny nr 45	65,10
46	samodzielny lokal mieszkalny nr 46	47,30

UWAGI:
- dokumentacja jest zgodna ze stanem istniejącym
- kolorem żółtym oznaczono na rysunku pomieszczenia
pozostające we wspólnym użytkowaniu

INWENTARYZACJA ARCHITEKTONICZNO-BUDOWLANA
BUDYNKU POŁOŻONEGO
W KRAKOWIE NA ULICY JAGODOWEJ
BLOK NR 13


RZUT KONDYGNACJI XII
SKALA 1:100

DATA OPRACOWANIA: 08.03.2002

OPRACOWAŁ:
mgr inż. arch. Marek Schabowski
mgr inż. arch. Marek Schabowski
ul. Krakowska 55/1, 31-001 Kraków
tel. 635-17-04, tel. kom. 505-331 051
e-mail: mschabowski@wp.pl

SPRAWDZIŁ:
mgr inż. Wojciech Piątek
mgr inż. Wojciech Piątek
Nr Upr. 162/87
Kraków, ul. Bartoja Jozefowicza 5a,
pob. 4 11-51-05

ARCHIGEO
BIURO USŁUG ARCHITEKTONICZNYCH I GEODEZYJNYCH
ul. Królewska 55/1, 30-081 Kraków
tel: 635-17-04, tel. kom.: 0502-113-628
e-mail: archigeo@wp.pl

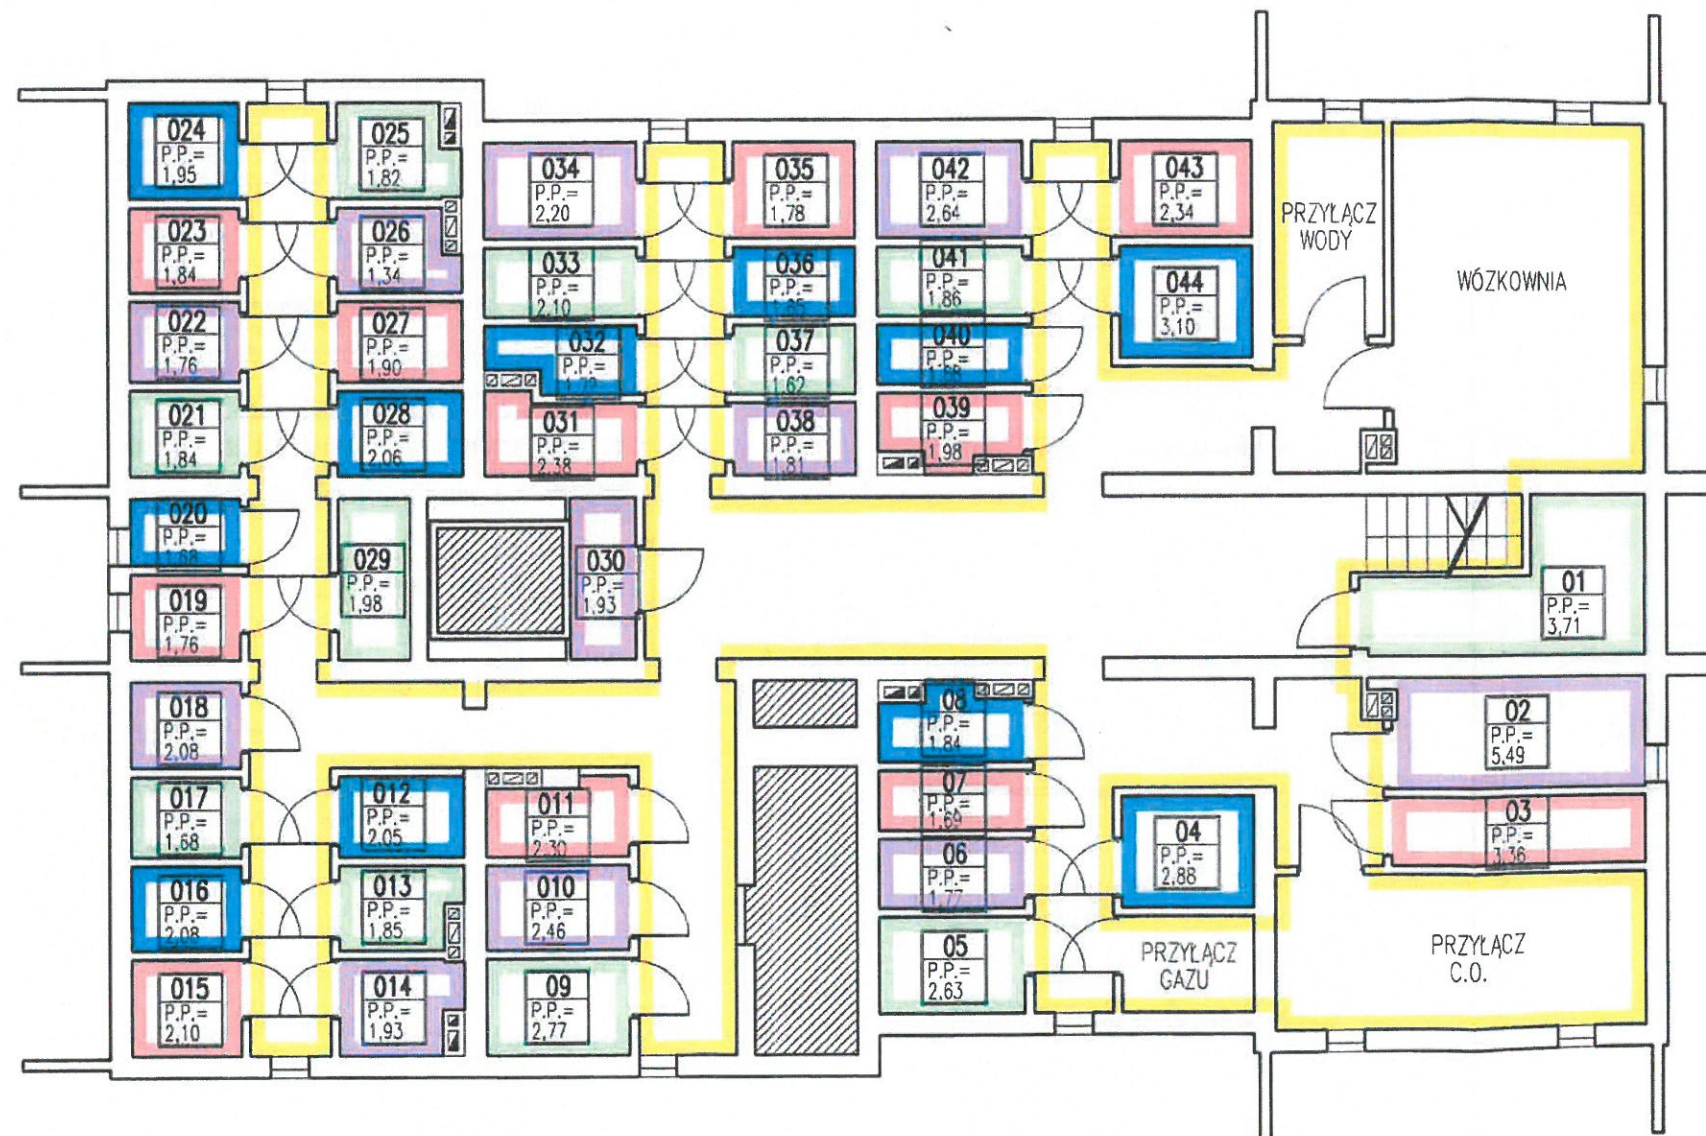

UWAGI:

- dokumentacja jest zgodna ze stanem istniejącym
- kolorem żółtym oznaczono na rysunku pomieszczenia pozostające we wspólnym użytkowaniu

INWENTARYZACJA ARCHITEKTONICZNO-BUDOWLANA
BUDYNKU POŁOŻONEGO
W KRAKOWIE NA ULICY JAGDOWEJ
BLOK NR 15

RZUT PIWNIC
SKALA 1:100

DATA OPRACOWANIA:

04.03.2002

OPRACOWAŁ:

mgr inż. arch. Marek Schabowski

mgr inż. arch. Marek Schabowski
Kraków, ul. Królewska 55/1
tel. 635-17-04, tel. kom. 505-431-051
e-mail: mschabowski@wp.pl

SPRAWDZIŁ:

mgr inż. Wojciech Płatek


mgr inż. Wojciech Płatek
Nr UAN 152/87
Kraków, ul. Bolesława Chrobrego 5/3
tel. 635-17-05



ARCHIGEO
BIURO USŁUG ARCHITEKTONICZNYCH I GEODEZYJNYCH
ul. Królewska 55/1, 30-081 Kraków
tel: 635-17-04, tel. kom.: 0502-113-628
e-mail: archigeo@wp.pl

Załącznik Nr _____
do opiewu z dnia 1-01-11
znak AU-01-4-73550-01-62/03
AU-01-7-73550-03-63/03

URZĄD MIASTA KRAKOWA
WYDZIAŁ ARCHITEKTURY I BUDOWNICTWA
31-503 KRAKÓW, Al. Wolności 100

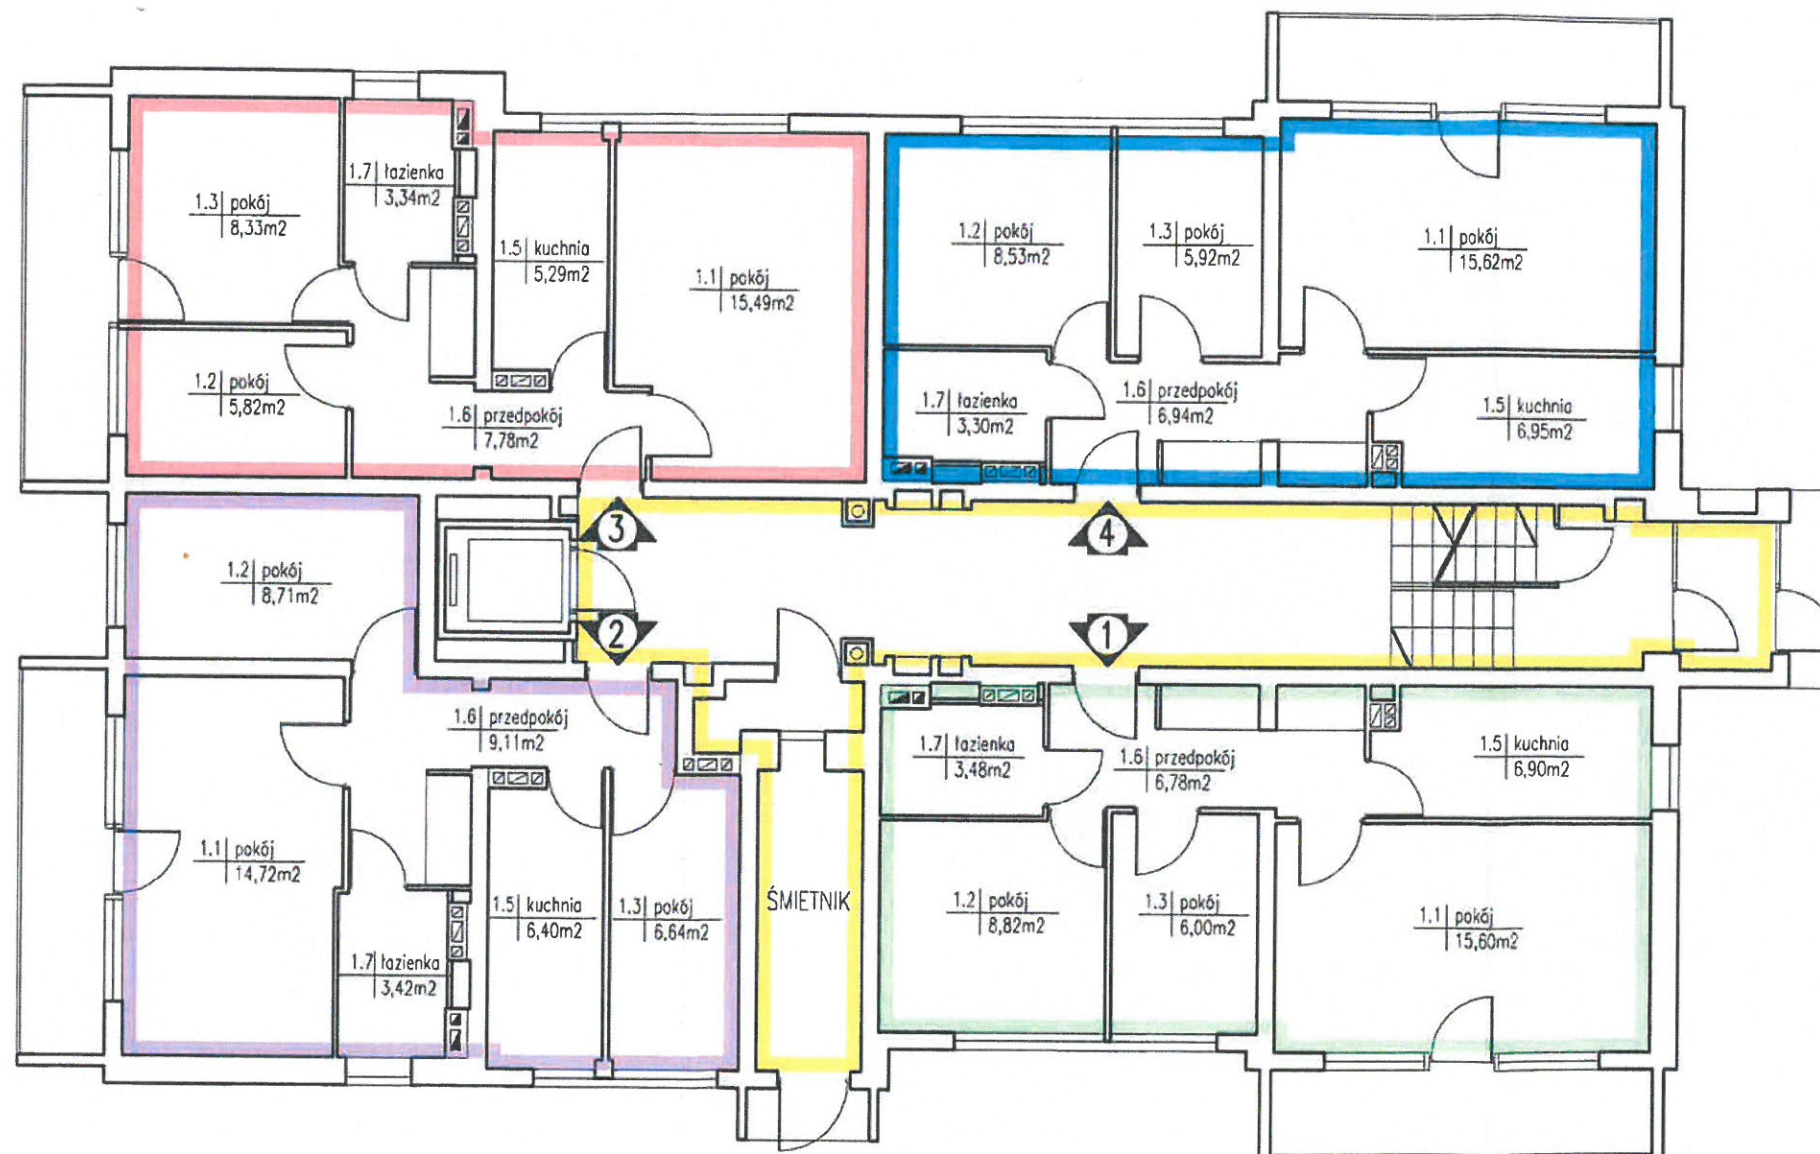

ZESTAWIENIE POWIERZCHNI UŻYTKOWEJ KONDYGNACJA I		
nr na rysunku		pow. (m2)
1	samodzielny lokal mieszkalny nr 1	47,58
2	samodzielny lokal mieszkalny nr 2	49,00
3	samodzielny lokal mieszkalny nr 3	46,05
4	samodzielny lokal mieszkalny nr 4	47,25

UWAGI:
- dokumentacja jest zgodna ze stanem istniejącym
- kolorem żółtym oznaczono na rysunku pomieszczenia
pozostające we wspólnym użytkowaniu

INWENTARYZACJA ARCHYTEKTONICZNO-BUDOWLANA
BUDYNKU POŁOŻONEGO
W KRAKOWIE NA ULICY JAGODOWEJ
BLOK NR 15


RZUT KONDYGNACJI I
SKALA 1:100

DATA OPRACOWANIA: 04.03.2002

OPRACOWAŁ:
mgr inż. arch. Marek Schabowski
ul. Królewska 55/1, 30-081 Kraków
tel. 635-17-04, tel. kom. 595-431-051
e-mail: mschabowski@wp.pl

SPRAWDZIŁ:
mgr inż. Wojciech Płatek
ul. Jana 162/87, 30-081 Kraków
tel. 44-51-06

ARCHIGEO
BIURO USŁUG ARCHYTEKTONICZNYCH I GEODEZYJNYCH
ul. Królewska 55/1, 30-081 Kraków
tel: 635-17-04, tel. kom.: 0502-113-628
e-mail: archigeo@wp.pl

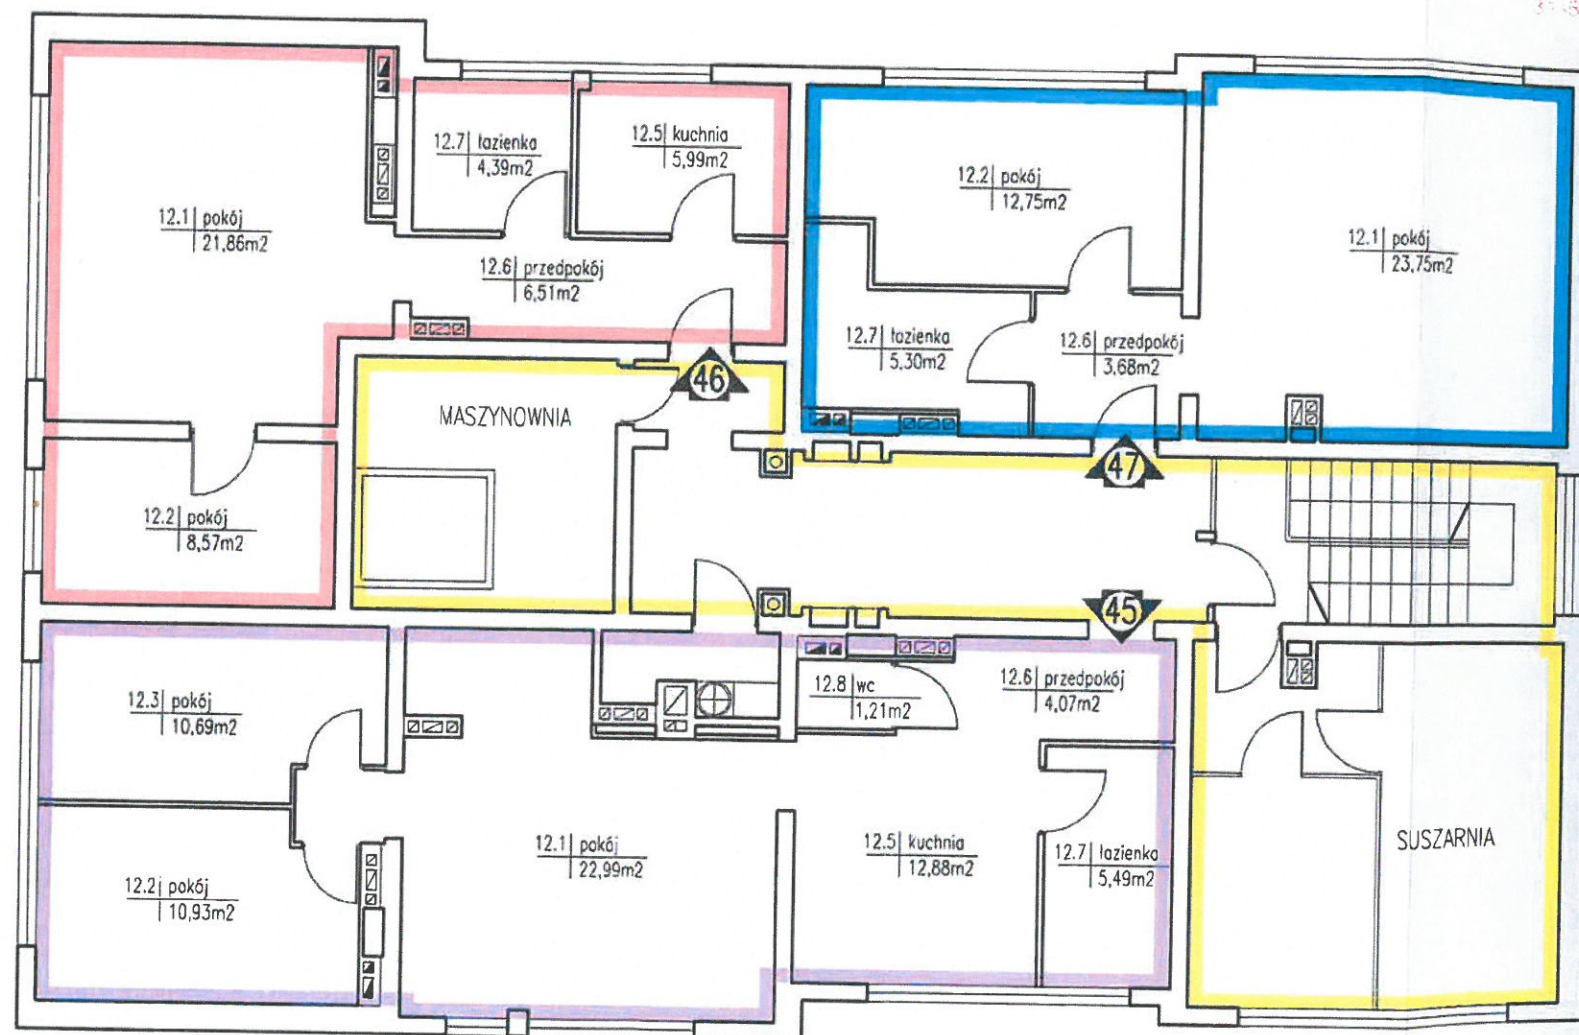

Załącznik Nr
do opinii z dnia 2002-01-14
znak AD-01-7-73550-01-62/03
AD-01-7-73550-03-63/03

URZĄD MIASTA KRAKOWA
WYDZIAŁ ARCHITEKTURY
I URBANISTYKI
31-533 Kraków, Rynek Podgórski 1

ZESTAWIENIE POWIERZCHNI UŻYTKOWEJ KONDYGNACJA XII		
nr na rysunku		pow. (m²)
45	samodzielny lokal mieszkalny nr 45	68,26
46	samodzielny lokal mieszkalny nr 46	47,32
47	samodzielny lokal mieszkalny nr 47	45,48

UWAGI:
- dokumentacja jest zgodna ze stanem istniejącym
- kolorem żółtym oznaczono na rysunku pomieszczenia
pozostające we wspólnym użytkowaniu

INWENTARYZACJA ARCHITEKTONICZNO-BUDOWLANA
BUDYNKU POŁOŻONEGO
W KRAKOWIE NA ULICY JAGODOWEJ
BLOK NR 15


RZUT KONDYGNACJI XII
SKALA 1:100

DATA OPRACOWANIA: 04.03.2002

OPRACOWAŁ: mgr inż. arch. Marek Schabowski
mgr inż. arch. Marek Schabowski
ul. Królewska 55/1
tel. 635-17-04, tel. kom. 505-431-051
e-mail: mschabowski@wp.pl

SPRAWDZIŁ: mgr inż. Wojciech Platek

ARCHIGEO
BIURO USŁUG ARCHITEKTONICZNYCH I GEODEZYJNYCH
ul. Królewska 55/1, 30-081 Kraków
tel: 635-17-04, tel. kom.: 0502-113-628
e-mail: archigeo@wp.pl

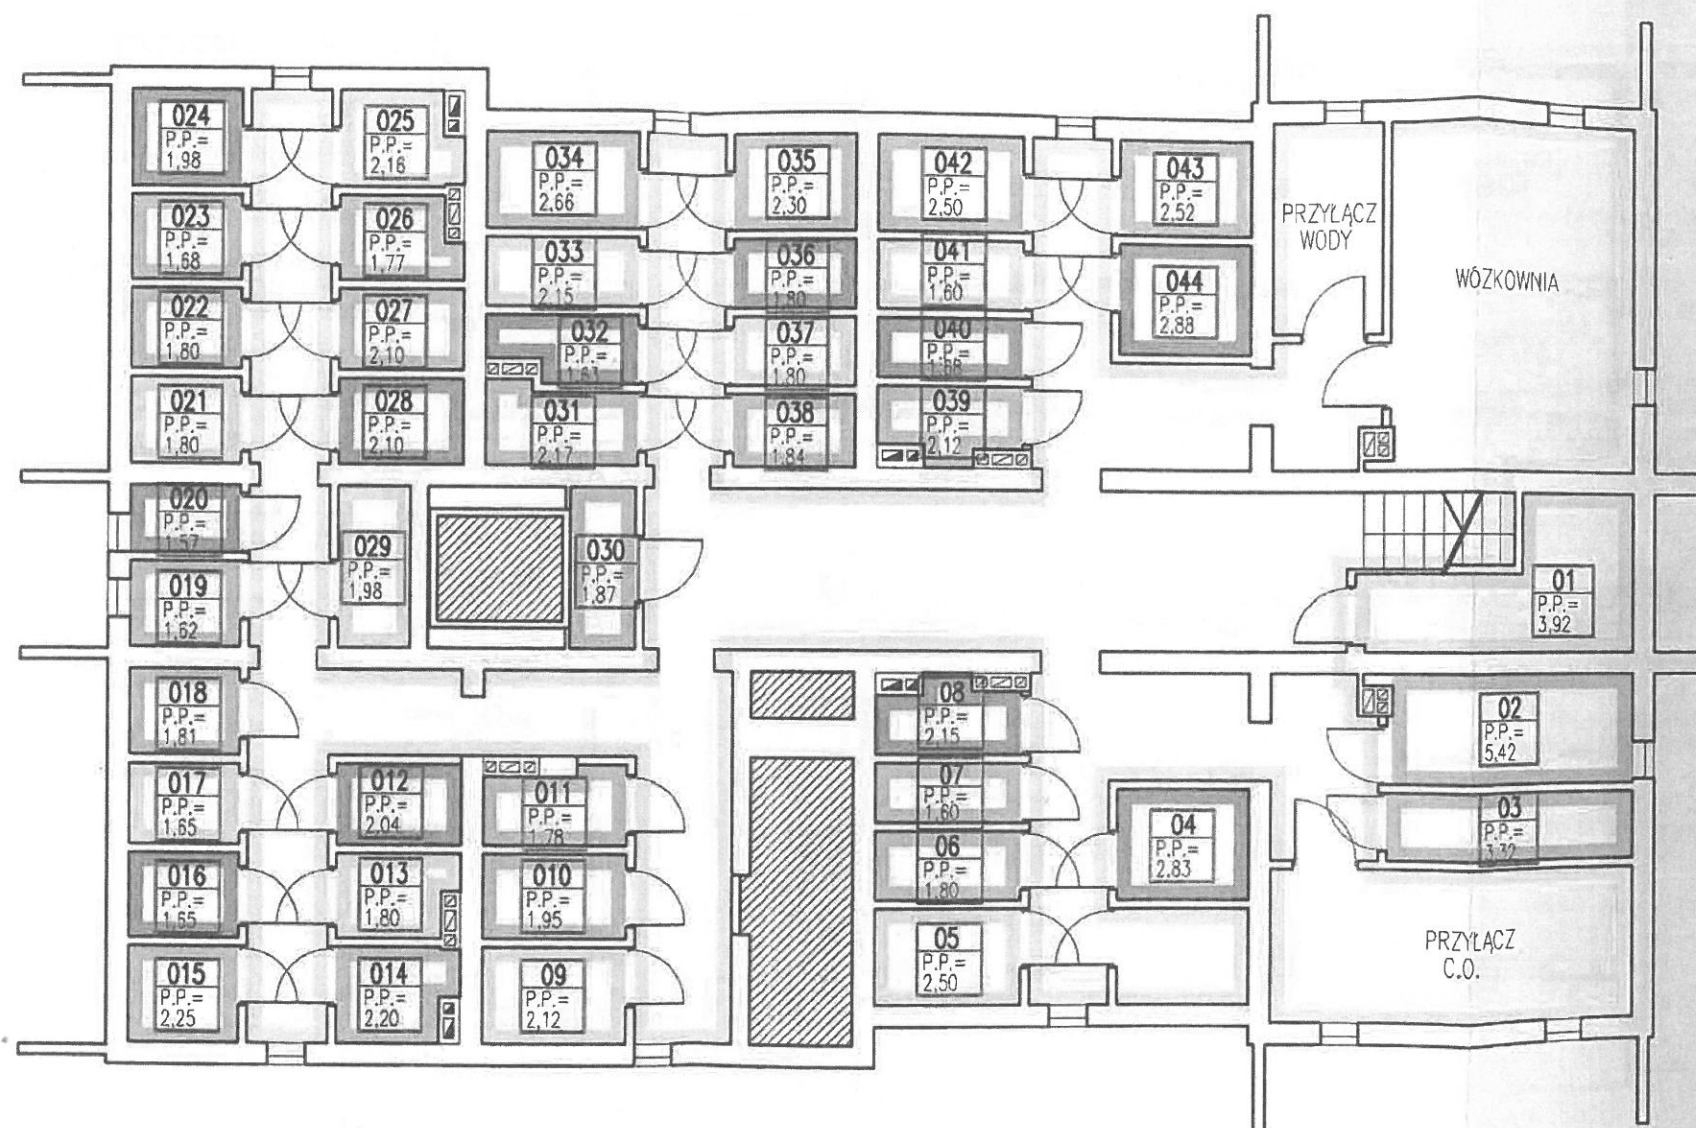

STAD M... AWA
WYDZIAŁ...
I U...
31-603 Kraków, ul. Jagódki 1

UWAGI:
- dokumentacja jest zgodna ze stanem istniejącym
- kolorem żółtym oznaczono na rysunku pomieszczenia
pozostające we wspólnym użytkowaniu

INWENTARYZACJA ARCHITEKTONICZNO-BUDOWLANA
BUDYNKU POŁOŻONEGO
W KRAKOWIE NA ULICY JAGODEJ
BLOK NR 17

RZUT PIWNIC
SKALA 1:100


DATA OPRACOWANIA: 05.03.2002

OPRACOWAŁ:
mgr inż. arch. Marek Schabowski
mgr inż. arch. Marek Schabowski: Kraków, ul. Królewska 55/1
tel. 635-17-04, tel. kom. 505-431-051
e-mail: mschabowski@wp.pl

SPRAWDZIŁ:
mgr inż. Wojciech Piatek

ARCHIGEO
BIURO USŁUG ARCHITEKTONICZNYCH I GEODEZYJNYCH
ul. Królewska 55/1, 30-081 Kraków
tel: 635-17-04, tel. kom.: 0502-113-628
e-mail: archigeo@wp.pl

... Nr. _____
po opłacie z dnia 2003-01-14
znak AU-017-P380-01-64/03 URZĄD
AU-017-P380-03-65/03 WŁAŚCICIEL
31-533... górski 1

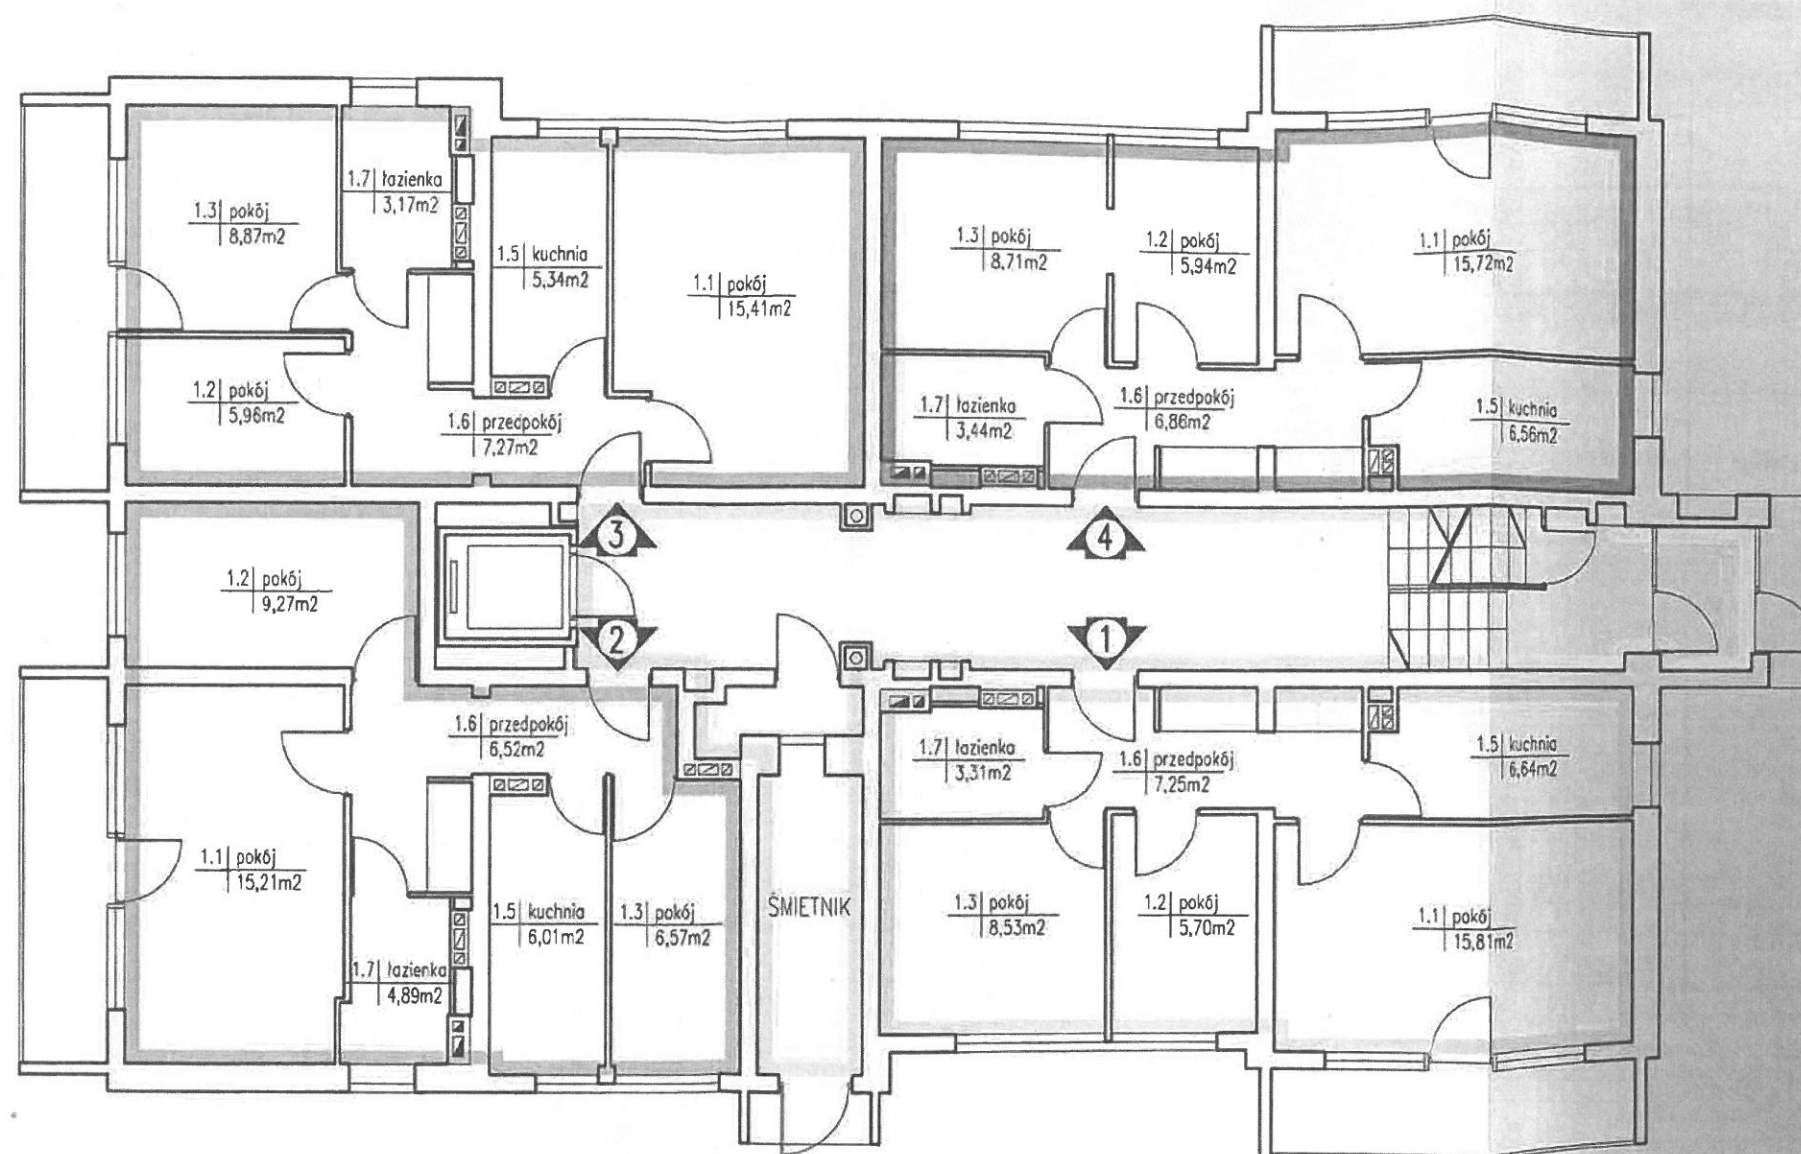

ZESTAWIENIE POWIERZCHNI UŻYTKOWEJ KONDYGNACJA I		
nr rysunku		pow. (m ²)
1	samodzielný lokal mieszkalny nr 1	47,24
2	samodzielný lokal mieszkalny nr 2	48,47
3	samodzielný lokal mieszkalny nr 3	46,02
4	samodzielný lokal mieszkalny nr 4	47,23

UWAGI:

- dokumentacja jest zgodna ze stanem istniejącym
- kolorem żółtym oznaczono na rysunku pomieszczenia pozostające we wspólnym użytkowaniu

INWENTARYZACJA ARCHITEKTONICZNO-BUDOWLANA
BUDYNKU POŁOŻONEGO
W KRAKOWIE NA ULICY JAGODOWEJ
BLOK NR 17

RZUT KONDYGNACJI I
SKALA 1:100

DATA OPRACOWANIA:	05.03.2002
-------------------	------------

OPRACOWAŁ:
mgr inż. arch. Marek Schabowski
mgr inż. arch. Marek Schabowski
Kraków, ul. Królewska 55/1
tel. 635-17-04, tel. kom. 505-431-051
e-mail: mschabowski@wp.pl

mgr inż. Wojciech Płatek
Kraków, ul. Berka Joselewicza 5/3
tel. 4 251-06

 **ARCHIGEO**
BIURO USŁUG ARCHYTEKTONICZNYCH I GEODEZYJNYCH
ul. Królewska 55/1, 30-081 Kraków
tel: 635-17-04, tel. kom.: 0502-113-628
e-mail: archigeo@wp.pl


2003-07-14

zest. opm. z arch.

znak AU-01-773590-01-64/03

AU-01-7-73590-03-65/03

URZĄD MIASTA KRAKOWA
WYDZIAŁ ARCHITEKTURY
I URBANISTYKI
31-533 Kraków, Rynek Podgórski 1

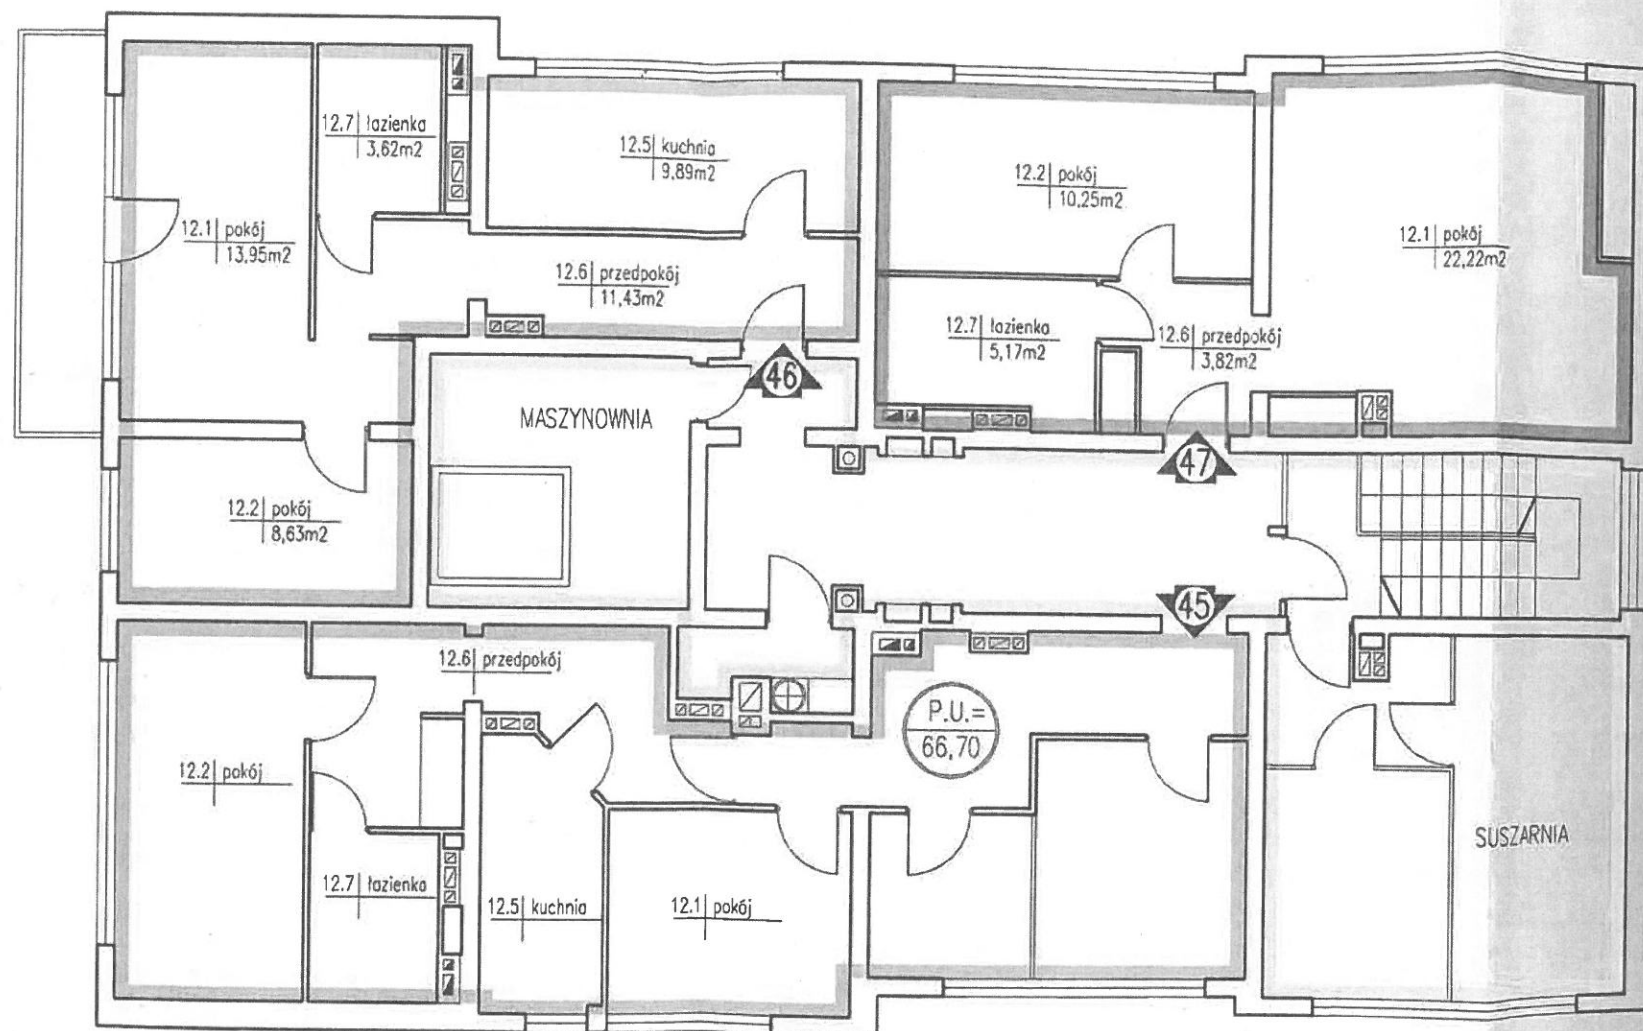

ZESTAWIENIE POWIERZCHNI UŻYTKOWEJ KONDYGNACJA XII		
nr na rysunku		pow. (m2)
45	samodzielny lokal mieszkalny nr 45	66,70
46	samodzielny lokal mieszkalny nr 46	47,52
47	samodzielny lokal mieszkalny nr 47	41,46

UWAGI:

- dokumentacja jest zgodna ze stanem istniejącym
- kolorem żółtym oznaczono na rysunku pomieszczenia pozostające we wspólnym użytkowaniu

INWENTARYZACJA ARCHITEKTONICZNO-BUDOWLANA
BUDYNKU POŁOŻONEGO
W KRAKOWIE NA ULICY JAGODOWEJ
BLOK NR 17

RZUT KONDYGNACJI XII
SKALA 1:100

DATA OPRACOWANIA:

05.03.2002

OPRACOWAŁ:

mgr inż. arch. Marek Schabowski
mgr inż. arch. Marek Schabowski
Kraków, ul. Królewska 55/1
tel. 635-17-04, tel. kom. 505-431-051
e-mail: mschabowski@wp.pl

SPRAWDZIŁ:


mgr inż. Wojciech Piatek

mgr inż. Wojciech Piatek
Kraków, ul. Królewska 55/1
tel. 635-17-04, tel. kom. 505-431-051
e-mail: wpiatek@wp.pl



ARCHIGEO
BIURO USŁUG ARCHITEKTONICZNYCH I GEODEZYJNYCH
ul. Królewska 55/1, 30-081 Kraków
tel: 635-17-04, tel. kom.: 0502-113-628
e-mail: archigeo@wp.pl

URZĄD MIASTA KRAKOWA
WYDZIAŁ ARCHITEKTURY
I URBANISTYKI
31-533 Kraków, Rynek Podgórski 1

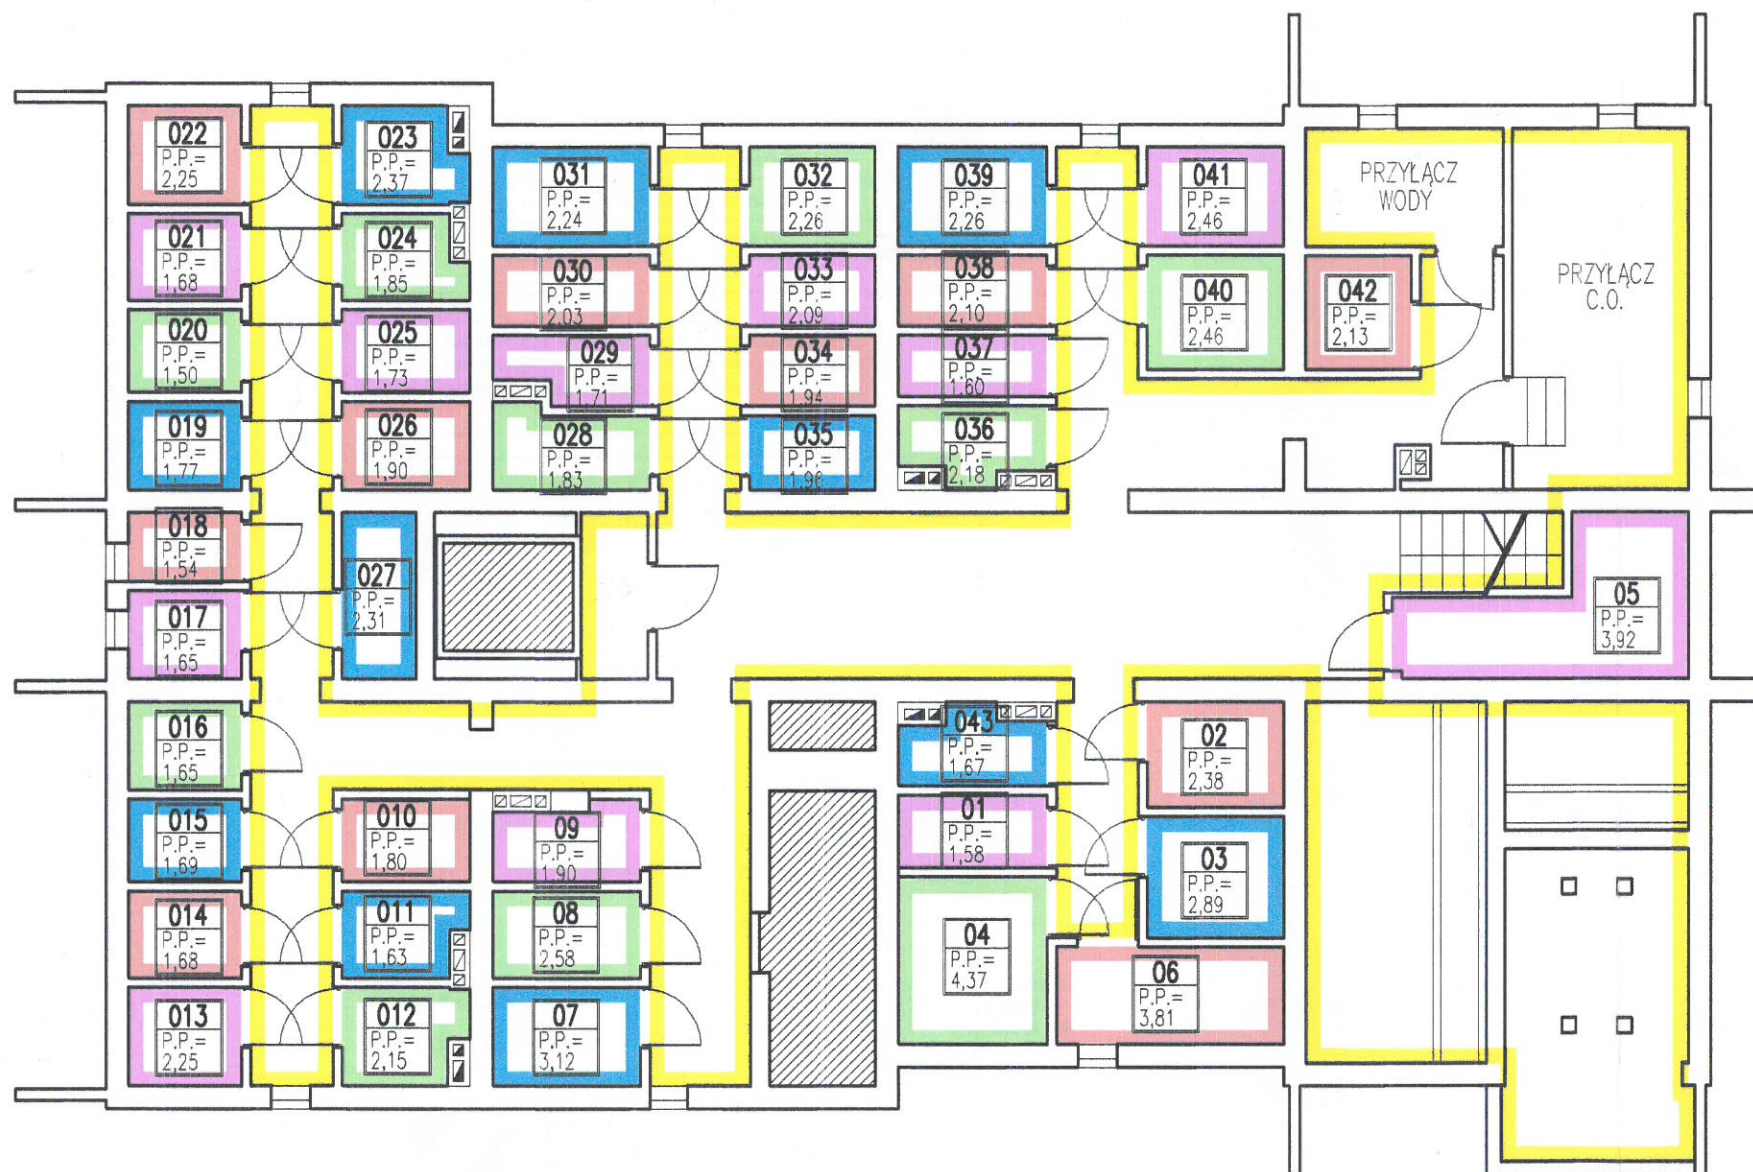

UWAGI:

- dokumentacja jest zgodna ze stanem istniejącym
- kolorem żółtym oznaczono na rysunku pomieszczenia pozostające we wspólnym użytkowaniu

INWENTARYZACJA ARCHITEKTONICZNO-BUDOWLANA
BUDYNKU POŁOŻONEGO
W KRAKOWIE NA ULICY JAGODOWEJ
BLOK NR 19

RZUT PIWNIC
SKALA 1:100

DATA OPRACOWANIA:

06.03.2002

OPRACOWAŁ:

mgr inż. arch. Marek Schabowski

mgr inż. arch. Marek Schabowski
zam.: Kraków, ul. Królewska 55/1
tel. 635-17-04, tel. kom. 505-431-051
e-mail: mschabowski@wp.pl

SPRAWDZIŁ:

mgr inż. Wojciech Płatek


mgr inż. Wojciech Płatek
NIP: 162/87
Kraków, ul. Joselewicza 5/3
tel. 411-51-06



ARCHIGEO
BIURO USŁUG ARCHITEKTONICZNYCH I GEODEZYJNYCH
ul. Królewska 55/1, 30-081 Kraków
tel: 635-17-04, tel. kom.: 0502-113-628
e-mail: archigeo@wp.pl

Załącznik Nr. 2003-01-14
do opisu z dnia
znak AU-01-7-73590-01-66/03
AU-01-7-73590-03-67/03

URZĄD MIASTA KRAKOWA
WYDZIAŁ ARCHITEKTURY
I URBANISTYKI
31-533 Kraków, Rynek Podgórski 1

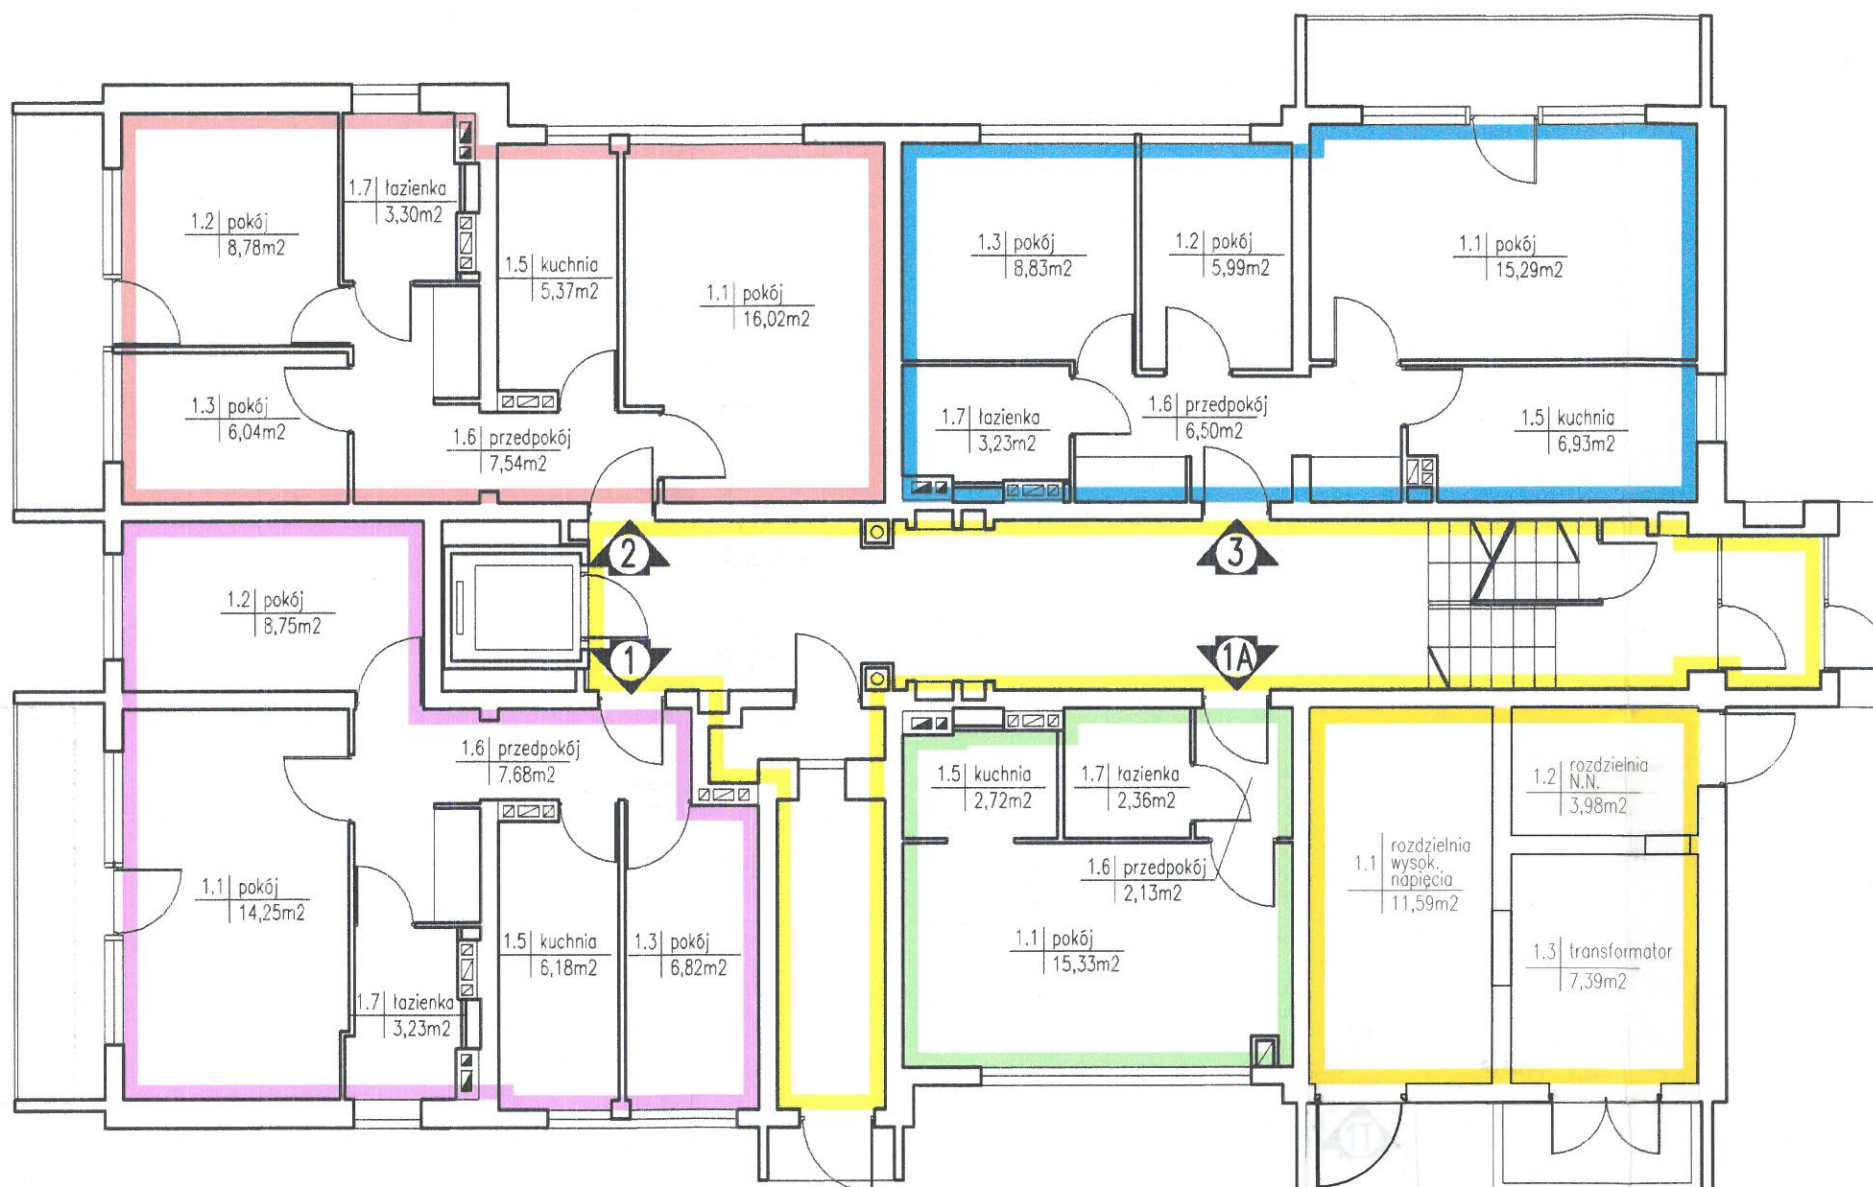

ZESTAWIENIE POWIERZCHNI UŻYTKOWEJ KONDYGNACJA I		
nr na rysunku		pow. (m2)
1A	samodzielny lokal mieszkalny nr 1A	22,54
1	samodzielny lokal mieszkalny nr 1	46,91
2	samodzielny lokal mieszkalny nr 2	47,05
3	samodzielny lokal mieszkalny nr 3	46,77

UWAGI:
- dokumentacja jest zgodna ze stanem istniejącym
- kolorem żółtym oznaczono na rysunku pomieszczenia
pozostające we wspólnym użytkowaniu

INWENTARYZACJA ARCHITEKTONICZNO-BUDOWLANA
BUDYNKU POŁOŻONEGO
W KRAKOWIE NA ULICY JAGODOWEJ
BLOK NR 19

RZUT KONDYGNACJI I
SKALA 1:100

DATA OPRACOWANIA: 06.03.2002

OPRACOWAŁ:
mgr inż. arch. Marek Schabowski
mgr inż. arch. Marek Schabowski; Kraków, ul. Królewska 55/1
tel. 635-17-04, tel. kom. 505-431-051
e-mail: mschabowski@wp.pl


SPRAWDZIŁ:
mgr inż. Wojciech Piatek

mgr inż. Wojciech Piatek
Nr Uw. 162/87
Kraków, ul. Joselewicza 5/3
tel. 411-51-06

ARCHIGEO
BIURO USŁUG ARCHITEKTONICZNYCH I GEODEZYJNYCH
ul. Królewska 55/1, 30-081 Kraków
tel. 635-17-04, tel. kom.: 0502-113-628
e-mail: archigeo@wp.pl

Załącznik Nr. 2003-01-14
do opinii z dnia 2003-01-14
znak AD-01-7-73580-01-66/03
AD-01-7-73580-03-67/03

URZĄD MIASTA KRAKOWA
WYDZIAŁ ARCHITEKTURY
I URBANISTYKI
31-533 Kraków, Rynek Podgórski 1

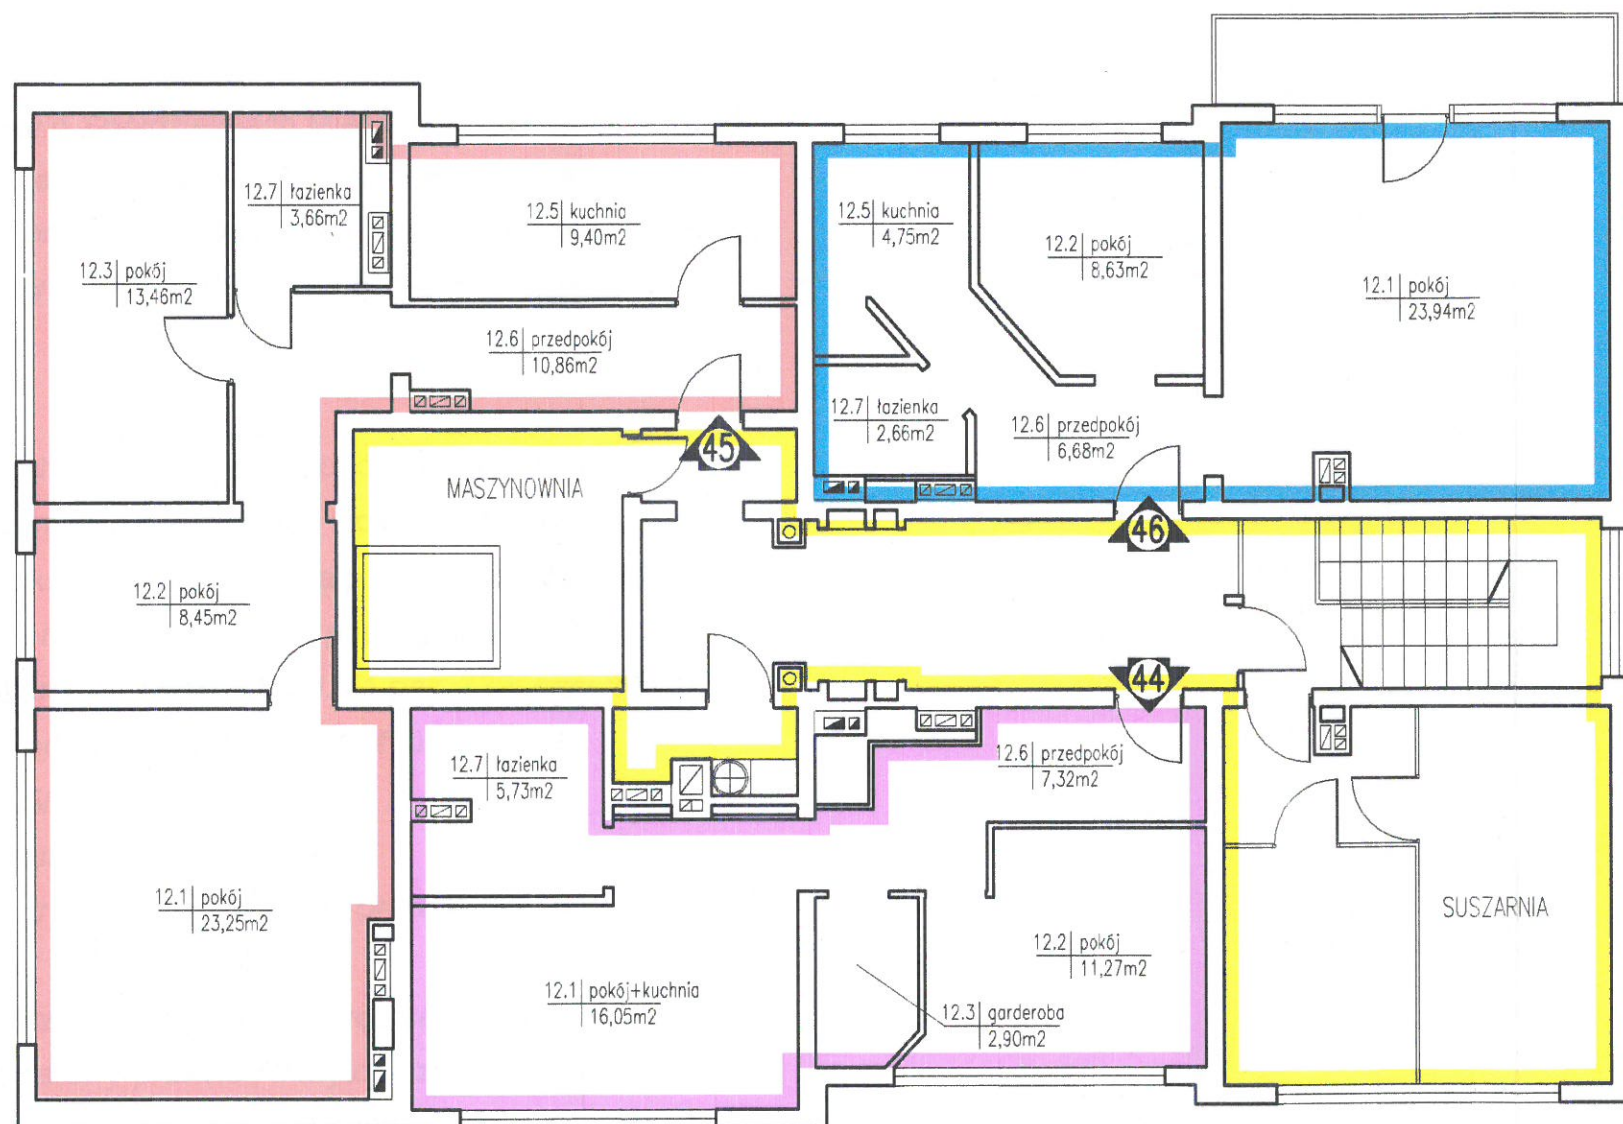

ZESTAWIENIE POWIERZCHNI UŻYTKOWEJ KONDYGNACJA XII		
nr. na rysunku		pow. (m2)
44	samodzielny lokal mieszkalny nr 44	43,27
45	samodzielny lokal mieszkalny nr 45	69,08
46	samodzielny lokal mieszkalny nr 46	46,66

UWAGI:
- dokumentacja jest zgodna ze stanem istniejącym
- kolorem żółtym oznaczono na rysunku pomieszczenia
pozostające we wspólnym użytkowaniu

INWENTARYZACJA ARCHITEKTONICZNO-BUDOWLANA
BUDYNKU POŁOŻONEGO
W KRAKOWIE NA ULICY JAGODOWEJ
BLOK NR 19

RZUT KONDYGNACJI XII
SKALA 1:100

DATA OPRACOWANIA: 06.03.2002

OPRACOWAŁ: mgr inż. arch. Marek Schabowski
mgr inż. arch. Marek Schabowski
Kraków, ul. Królewska 55/1
tel. 635-17-04, tel. kom. 505-431-051
e-mail: mschabowski@wp.pl

SPRAWDZIŁ: mgr inż. Wojciech Płatek

mgr inż. Wojciech Płatek
Nr Upr. Upr. 162/87
Kraków, ul. Berka Joselewicza 5/3
tel. 111-51-06

ARCHIGEO
BIURO USŁUG ARCHITEKTONICZNYCH I GEODEZYJNYCH
ul. Królewska 55/1, 30-081 Kraków
tel: 635-17-04, tel. kom.: 0502-113-628
e-mail: archigeo@wp.pl