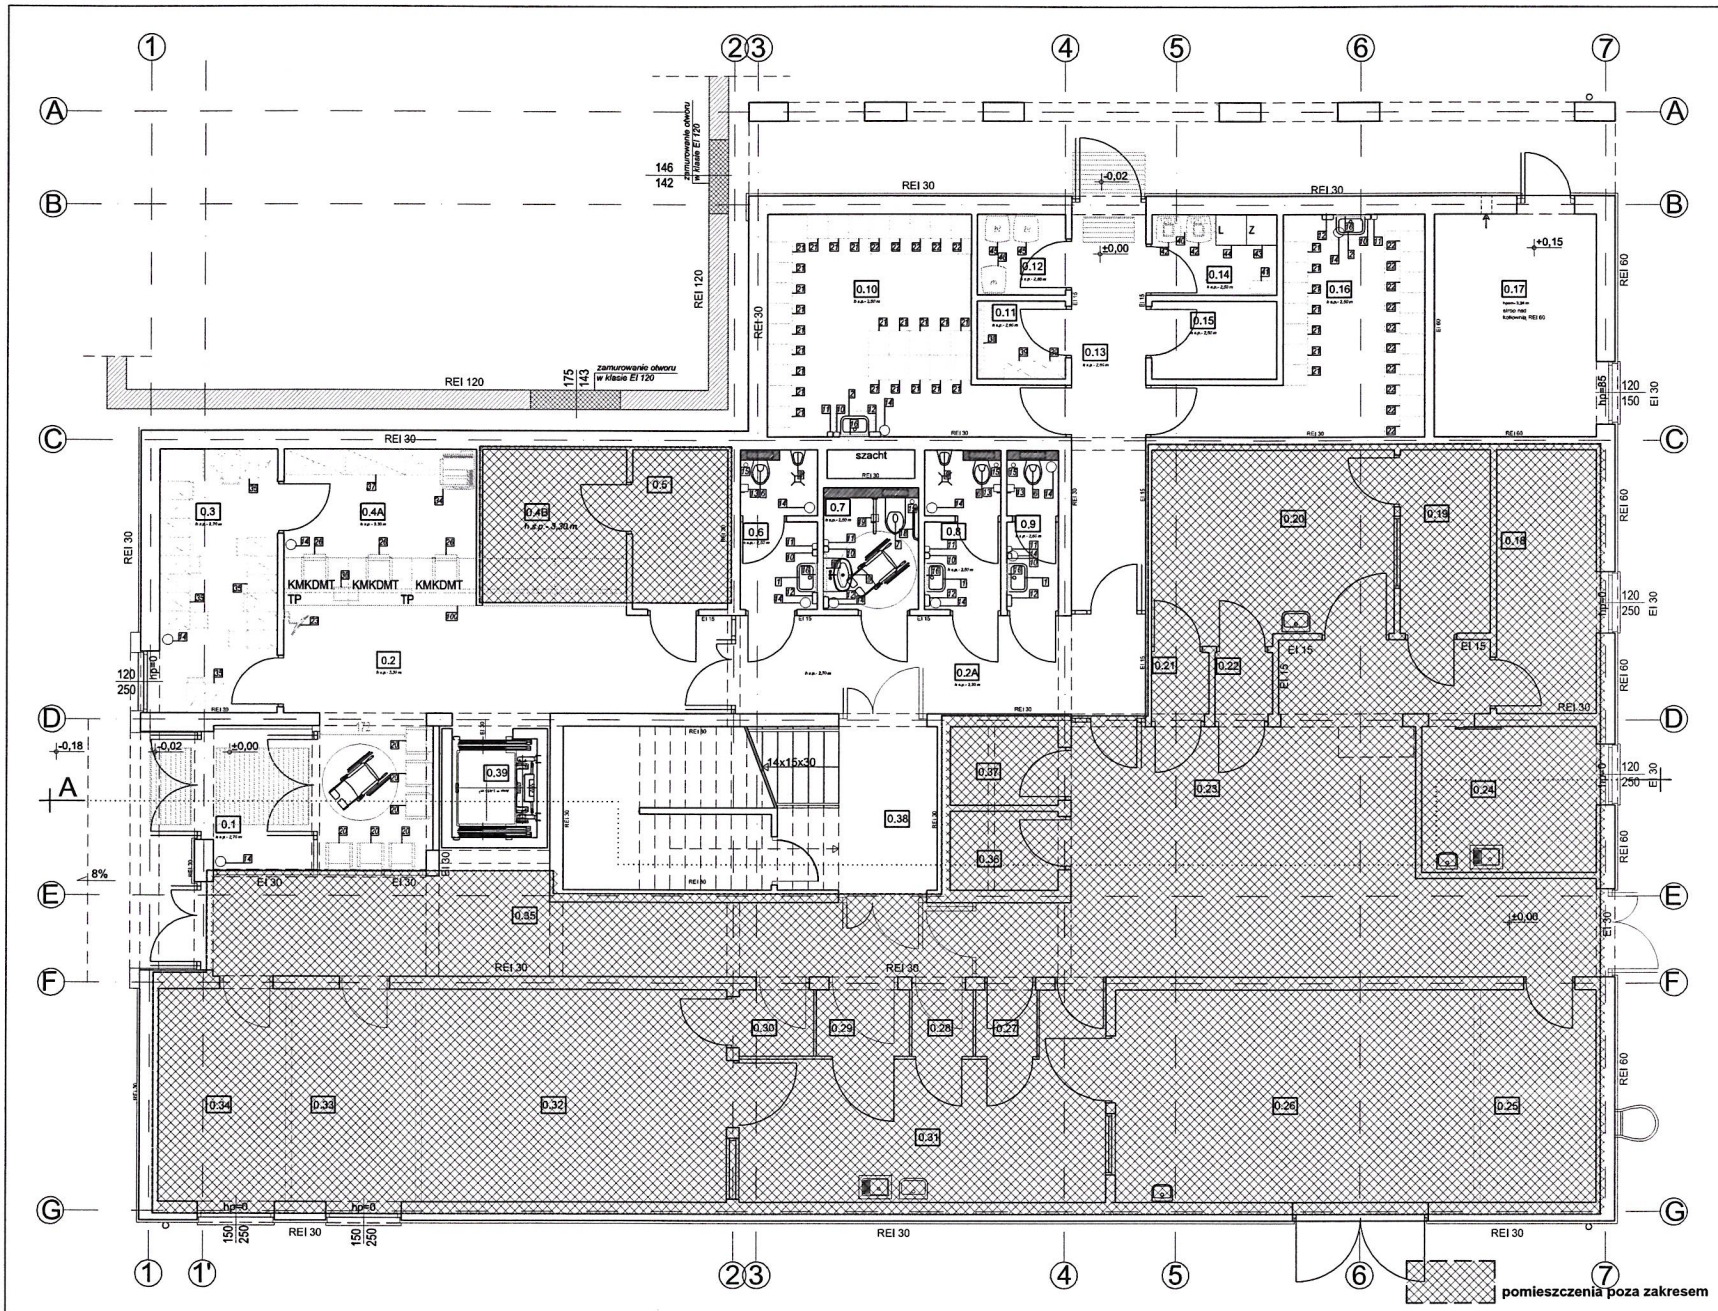

LEGENDA:

Lp.	wyposażenie
1	umywalka wisząca
2	umywalka wpuszczana w blat +blat
3	zlew dwukomorowy
4	zlew jednokomorowy
5	zlew porządkowy
6	muszla ustępowa wisząca
6'	bidet wisący
7	muszla ustępowa dla osób niepełnosprawnych
8	pisuar
9	umywalka dla osób niepełnosprawnych
10	dozownik mydła w płynie
11	dozownik płynu dezynfekującego
12	podajnik ręczników papierowych
13	uchwyt na papier toaletowy
14	kosz na odpady
15	szczotka WC
16	kratro
17	kratro ucieplna dla osób niepełnosprawnych
18	pochwyt ścienny prosty
19	pochwyt łukowy składany z uchwytem na papier
20	krzesło (poczekalnie/ korytarze)
21	szafka sztniowa BHP
22	szafka szatniowa z ławką
23	telewizor podwieszany
24	wózek porządkowy
25	krzesło (gabinety)
26	biurowy fotel obrotowy
27	stół kuchenny + 6 krzeseł
28	kozetka
29	parawan podwieszany ścienny
30	wieszak na odzież
31	biurko
32	biurko typu L
33	mały stolik
34	kserokopiarka
35	szafa kartotekowa (7 szuflad)
36	kasa fiskalna
37	szafa w zabudowie
38	wieszak drążkowy
39	szafa magazynowa (60 cm)
40	półka wisząca
41	waga łakowa wisząca
42	kosz na odpady medyczne
43	zamrażarka na odpady medyczne
44	lodówka na odpady medyczne
45	kosz na brudną bieliznę
46	kosz na brudne mopy
47	regał
48	waga dla dzieci
49	waga dla dorosłych
50	przewijak składany
51	szafa kartotekowa (4 szuflady)
52	szafa na leki
53	szafa
54	aparat USG
55	krzesło do poboru krwi
56	wieszak stojący
57	mała lodówka (materiały medyczne)
58	taboret
59	stolik zabiegowy
60	mieszadło hemolityczne
61	szafa dwudrzwiowa
62	lodówka na leki
63	szafa magazynowa na leki
64	szafa biurowa (60 cm)
65	szafa biurowa (80 cm)
66	lodówka (art. Spożywcze)
67	czajnik
68	blat kuchenny
69	szafka kuchenna podblatowa (120)
70	szafka kuchenna podblatowa (80)
71	tablica do badań wzroku podświetlana
72	biurko 160x70 cm
73	spirometr
74	audiometr
75	fotel ginekologiczny
76	lampa bezcieniowa jezdna
77	kontener na narzędzia ginekologiczne
78	monitor dla pacjentki
79	stolik zabiegowy
80	mikroskop
81	negatoskop
82	parawan sużitowy
83	szafka pod KTG
84	KTG
85	przewijak z półką na wagę
86	lampa UV bakteriobójcza jezdna
87	stół chirurgiczny
88	szafka na narzędzia
89	stolik zabiegowy
90	anoskop
91	zgrzewarka
92	autoklaw
93	przewijak stojący
94	szafa na sprzęt medyczny
95	EKG + szafka
96	wózek inwalidzki
97	buda tlenowa
98	nebulizator
99	defibrylator

KMKDMT - komputer, mysz, klawiatura, drukarka, monitor, telefon	
TP - terminal płatniczy	

TEMAT: BUDOWA NOWEJ PRZYCHODNI W RUDZIE ŚLĄSKIEJ PRZY UL. ODDZIAŁÓW MŁODZIEŻY POWSTAŃCZEJ 14		TEMAT RYSUNKU: RZUT PARTERU	
OBIEKT: BUDYNEK NA POTRZEBY PROWADZENIA DZIAŁALNOŚCI LECZNICZEJ UL. ODDZIAŁÓW MŁODZIEŻY POWSTAŃCZEJ 14, 41-707 RUDA ŚLĄSKA			
INWESTOR: FUNDACJA "UNIA BRACKA" UL. KOKOTA 172, 41-711 RUDA ŚLĄSKA			
PROJEKTANT: MGR INŻ. ARCH. MARTA NOWAK UPR. PROJ. NR: VI/POD/0440/09	JEDNOSTKA PROJEKTOWA: P. U. P. "UTEX" SP. Z O. O.	FAZA: TECHNOLOGIA MEDYCZNA	
SPRAWDZAJĄCY: MGR INŻ. ARCH. ŚWIĘTOPEŁK DUDZIŃSKI UPR. PROJ. NR: 10/2001	44-100 GLIWICE, UL. STRZELECKIEGO 27	DATA: MARZEC 2022	SKALA: 1:100	NR RYSUNKU: T-1

Załącznik Nr 6

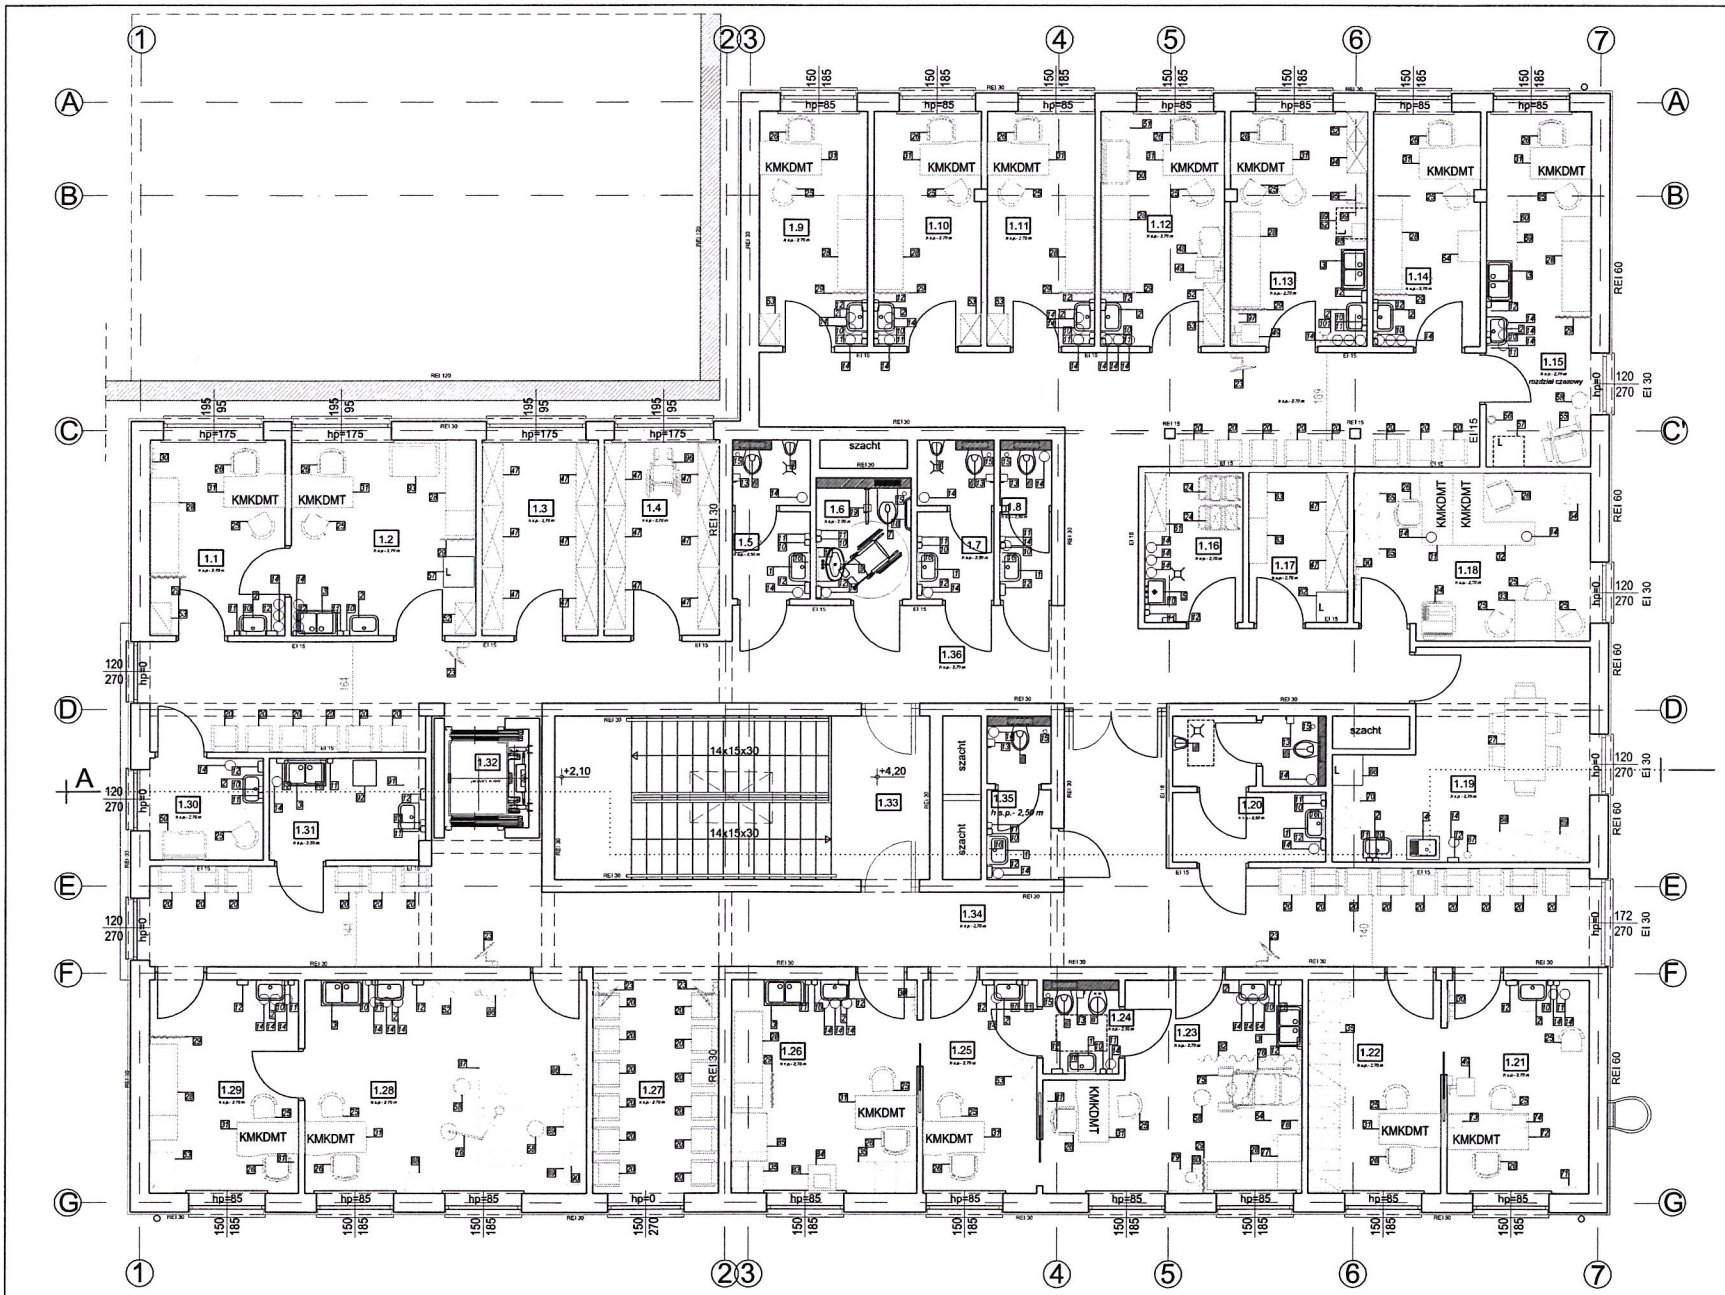

LEGENDA:

Lp.	wyposażenie
1	umywalka wisząca
2	umywalka wpuszczana w blat +blat
3	zlew dwukomorowy
4	zlew jednokomorowy
5	zlew porządkowy
6	miska ustępowa wisząca
6'	bidet wisący
7	miska ustępowa dla osób niepełnosprawnych
8	pisuar
9	umywalka dla osób niepełnosprawnych
10	dozownik mydła w płynie
11	dozownik płynu dezynfekującego
12	podajnik ręczników papierowych
13	uchwyt na papier toaletowy
14	kosz na odpady
15	szczotka WC
16	lustro
17	lustro uchylne dla osób niepełnosprawnych
18	pochwyt ścienny prosty
19	pochwyt kikowy składany z uchwytem na papier
20	krzesło (poczekalnie/ korytarze)
21	szafka szmiowa BHP
22	szafka szatniowa z ławką
23	telewizor podwieszany
24	wózek porządkowy
25	krzesło (gabinety)
26	biurowy fotel obrotowy
27	stół kuchenny + 6 krzeseł
28	kozetka
29	parawan podwieszany ścienny
30	wieszak na odzież
31	biurko
32	biurko typu L
33	mały stolik
34	kserokopiarka
35	szafa kartotekowa (7 szuflad)
36	kasa fiskalna
37	szafa w zabudowie
38	wieszak drążkowy
39	szafa magazynowa (60 cm)
40	półka wisząca
41	waga hakowa wisząca
42	kosz na odpady medyczne
43	zamrażarka na odpady medyczne
44	lodówka na odpady medyczne
45	kosz na brudną bieliznę
46	kosz na brudne mopy
47	regał
48	waga dla dzieci
49	waga dla dorosłych
50	przewijak składany
51	szafa kartotekowa (4 szuflady)
52	szafa na leki
53	szafa
54	aparat USG
55	krzesło do poboru krwi
56	wieszak stojący
57	mała lodówka (materiały medyczne)
58	taboret
59	stolik zabiegowy
60	mieszadło hemolityczne
61	szafa dwudrzwiowa
62	lodówka na leki
63	szafa magazynowa na leki
64	szafa biurowa (60 cm)
65	szafa biurowa (80 cm)
66	lodówka (art. Spożywcze)
67	czajnik
68	blat kuchenny
69	szafka kuchenna podblatowa (120)
70	szafka kuchenna podblatowa (80)
71	tablica do badań wzroku podświetlana
72	biurko 160x70 cm
73	spirometr
74	audiometr
75	fotel ginekologiczny
76	lampa bezcieniowa jezdna
77	kontener na narzędzia ginekologiczne
78	monitor dla pacjentki
79	stolik zabiegowy
80	mikroskop
81	negatoskop
82	parawan suflowy
83	szafka pod KTG
84	KTG
85	przewijak z półką na wagę
86	lampa UV bakteriobójcza jezdna
87	stół chirurgiczny
88	szafka na narzędzia
89	stolik zabiegowy
90	anoskop
91	zgrzewarka
92	autoklaw
93	przewijak stojący
94	szafa na sprzęt medyczny
95	EKG + szafka
96	wózek inwalidzki
97	butla tlenowa
98	nebulizator
99	defibrylator

KMKDMT - komputer, mysz, klawiatura, drukarka, monitor, telefon

TP - terminal płatniczy

TEMAT: BUDOWA NOWEJ PRZYCHODNI W RUDZIE ŚLĄSKIEJ PRZY UL. ODDZIAŁÓW MŁODZIEŻY POWSTAŃCZEJ 14

OBIEKT: BUDYNEK NA POTRZEBY PROWADZENIA DZIAŁALNOŚCI LECZNICZEJ UL. ODDZIAŁÓW MŁODZIEŻY POWSTAŃCZEJ 14, 41-767 RUDA ŚLĄSKA

INWESTOR: FUNDACJA "UMIA BRACKA" UL. KOKOTA 172, 41-711 RUDA ŚLĄSKA

PROJEKTANT: MGR INŻ. ARCH. MARTA NOWAK UPR. PROJ. NR: TP/PO/0046/16/R18

SPRAWDZAJĄCY: MGR INŻ. ARCH. ŚWIĘTOPEŁK DUDZIŃSKI UPR. PROJ. NR: 52/89

JEDNOSTKA PROJEKTOWA: P. U. P. "UTEX" SP. Z O. O. 44-105 GLIWICE, UL. STROSZEK-PASIO 27

TEMAT RYSUNKU: **RZUT PIĘTRA**

FAZA: TECHNOLOGIA MEDYCZNA

DATA: MARZEC 2022 | SKALA: 1:50 | NR RYSUNKU: T-2