


ELEWACJA FRONTOWA

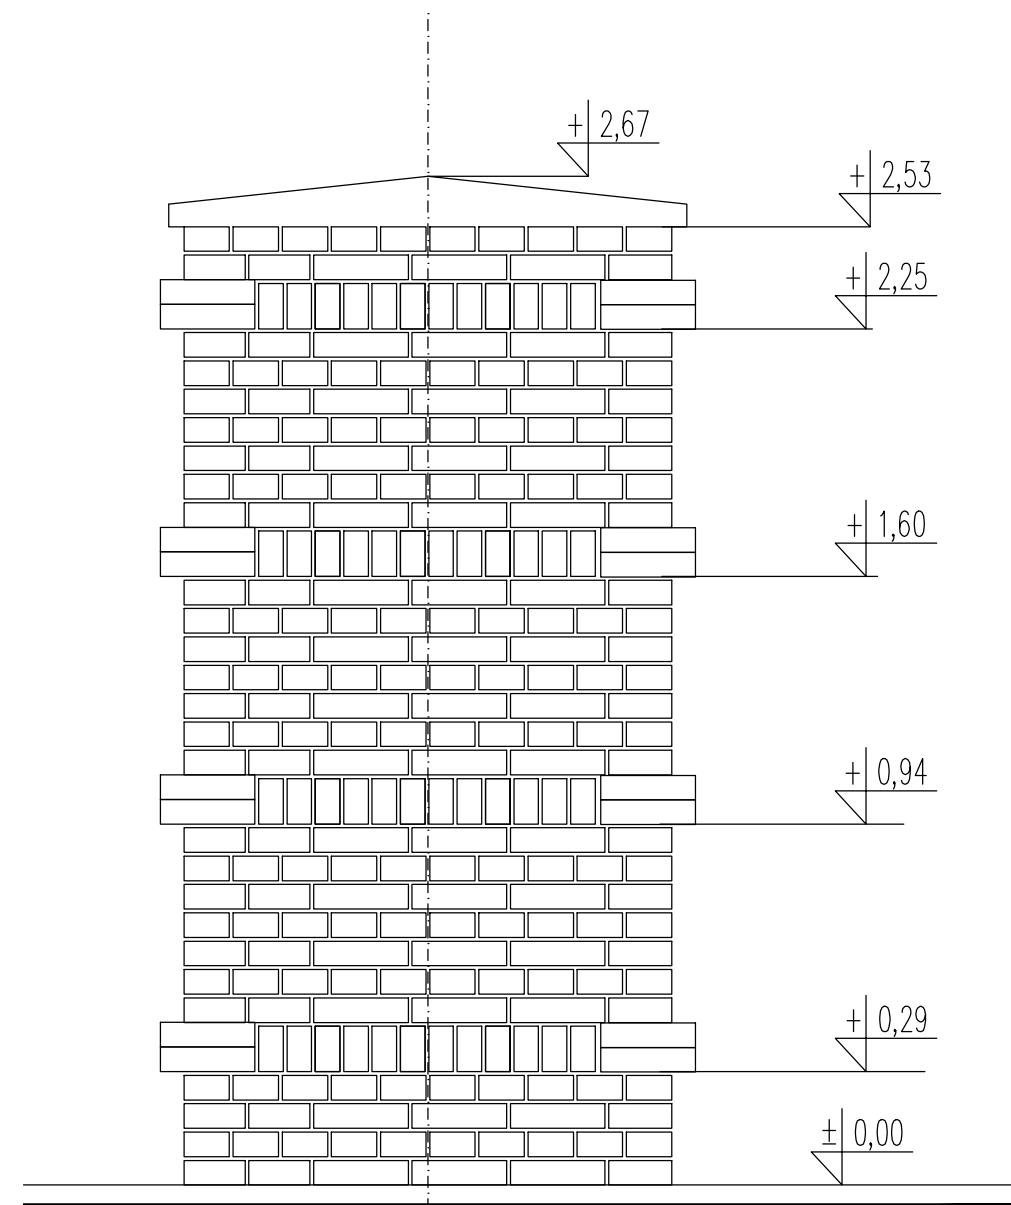

ELEWACJA BOCZNA

Obiekt	BUDOWA KOLUMBARIUM – 3 ETAPY		
Adres	DZ. NR 314, OBR. 0009 LEGNICKIE POLE, JEDN. EWID. 020905_2 GMINA LEGNICKIE POLE		
Tyt. rys.	ELEWACJA FRONTOWA I BOCZNA		Data 20.04.2021
Projektant	tech. bud Halina Przybylska uprawnienia budowlane w specjalności architektonicznej nr 20/08/DOIA	Podpis	SKALA 1:20
Sprawdzający	mgr inż. arch. Aleksandra Gałecka uprawnienia budowlane w specjalności architektonicznej nr 20/08 DOIA	Podpis	NR RYS A-02