



RZUT WARSTWY -1

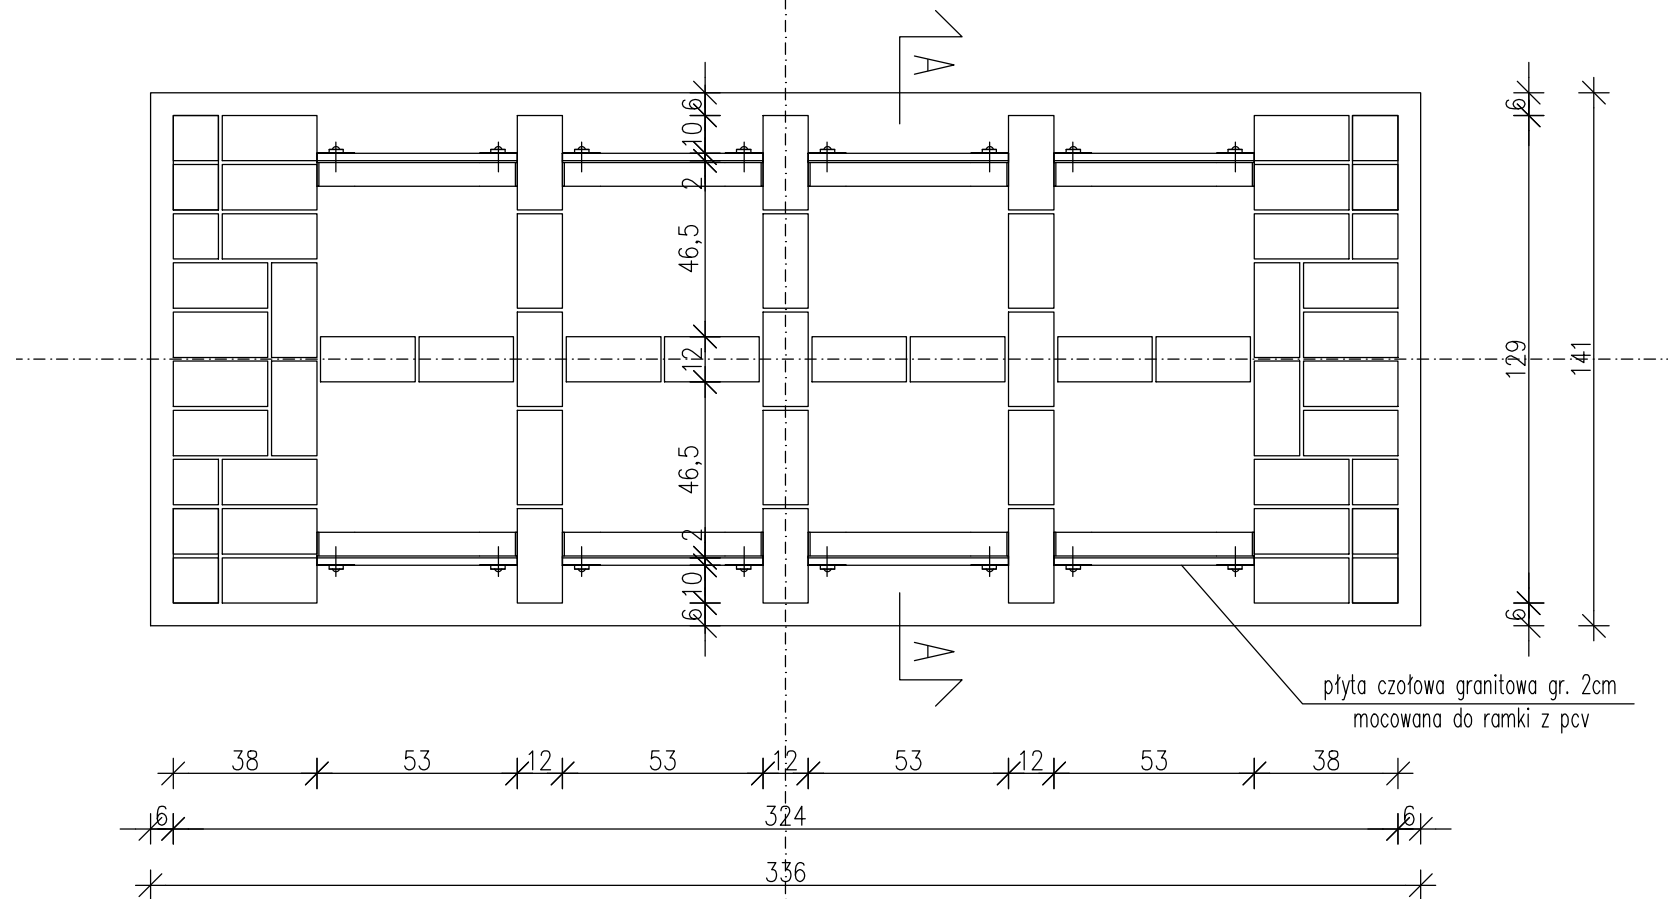

RZUT WARSTWY -2

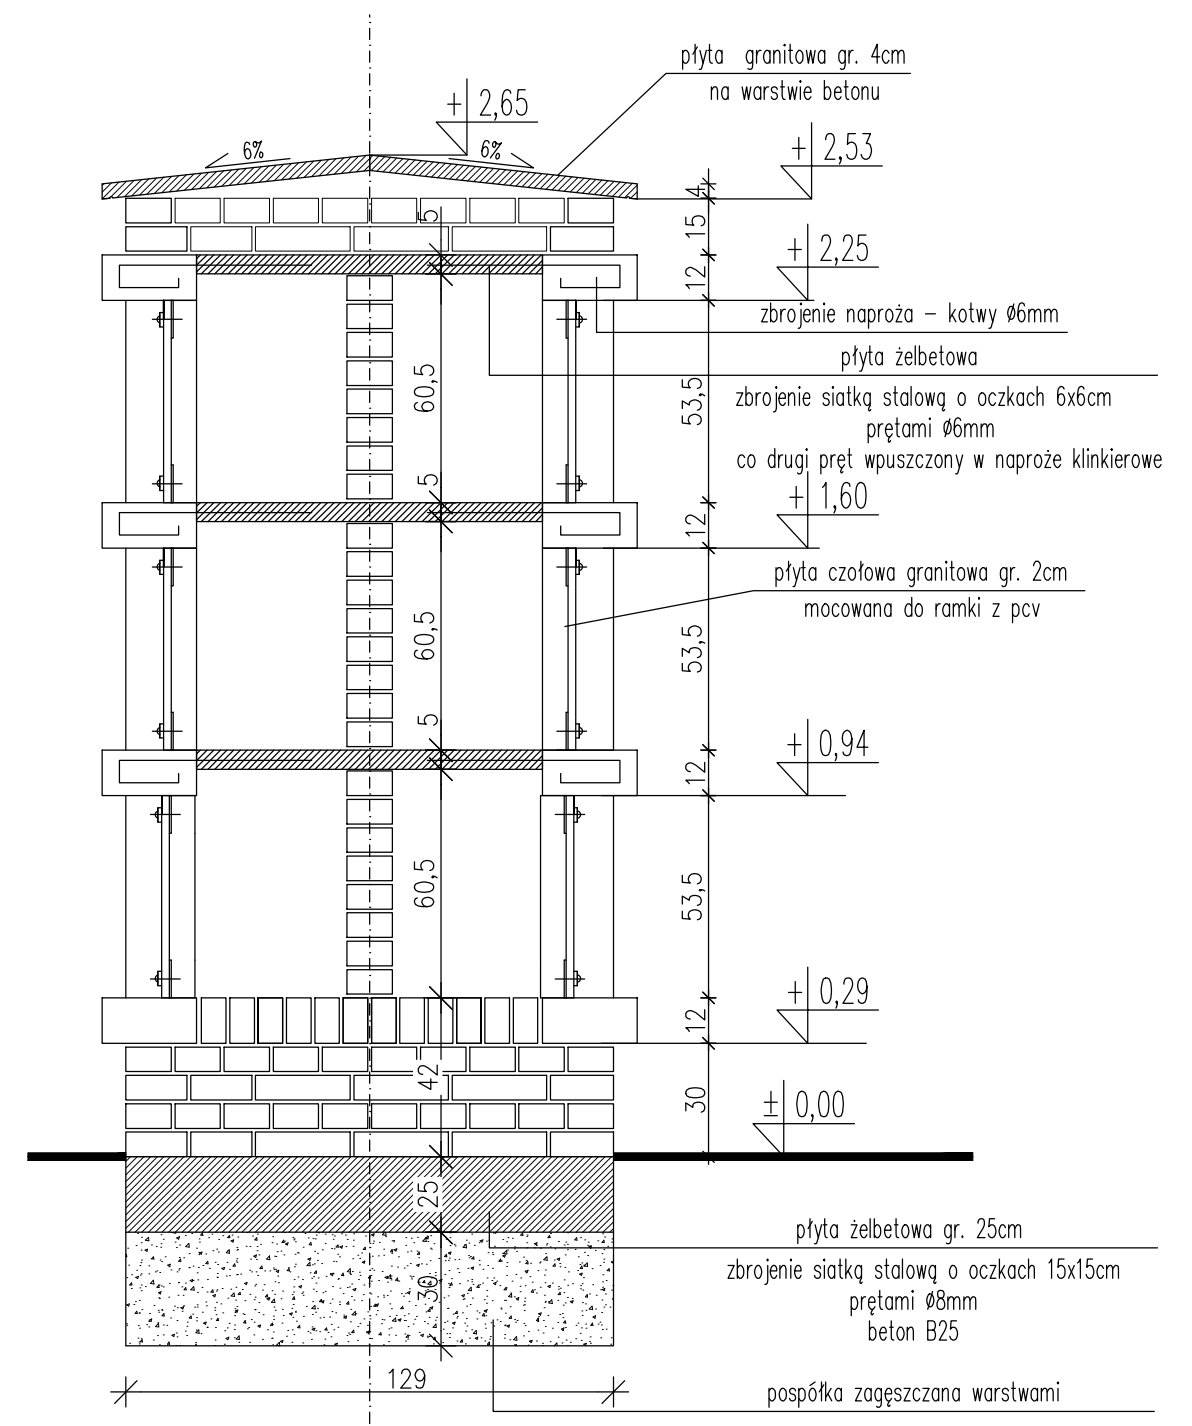

PRZEKRÓJ A-A

Obiekt	BUDOWA KOLUMBARIUM - 3 ETAPY		
Adres	DZ. NR 314, OBR. 0009 LEGNICKIE POLE, JEDN. EWID. 020905_2 GMINA LEGNICKIE POLE		
Tyt. rys.	RZUT WARSTWY 1 i 2, PRZEKRÓJ A-A		
Projektant	tech. bud. Halina Przybylska uprawnienia budowlane w specjalności architektonicznej nr 20/08/DOIA	Podpis	Data 20.04.2021
Sprawdzający architektura	mgr inż. arch. Aleksandra Galecka uprawnienia budowlane w specjalności architektonicznej nr 20/08/DOIA	Podpis	SKALA 1:20
Sprawdzający konstrukcja	mgr inż. Walerian Przybylski uprawnienia budowlane w specjalności konstrukcyjnej nr 646/01/DUW	Podpis	NR RYS A-03