


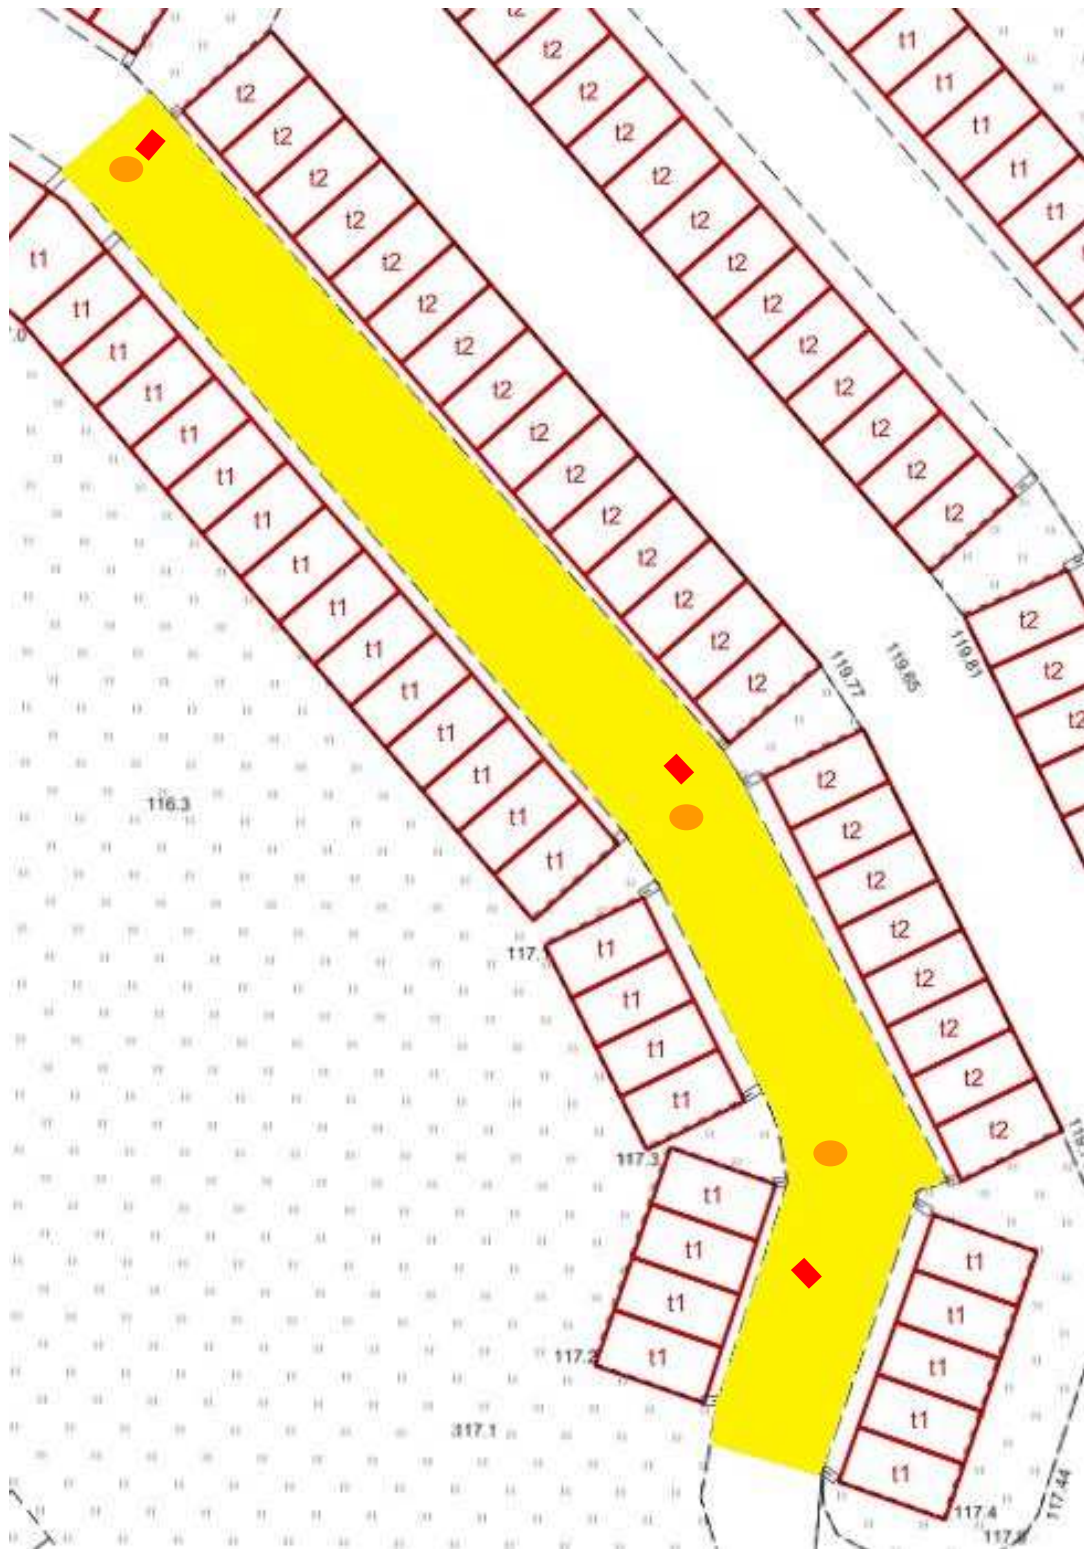


Załącznik 3.4. – Zakres robót - Zadanie 2 – Szkic
Zaspół Garaży przy ul. Jastruna w Legnicy



| Lp. | Nazwa | Oznaczenie | Jedn. Miary | Wartość |
|-----|-----------------------------|---|-------------|---------|
| 1. | Asfaltowanie pasa drogowego |  | m2 | 523,22 |
| 2. | Wpust burzowy |  | szt. | 3 |
| 3. | Studzienka |  | szt. | 3 |