


MAPA WEDŁUG SPOSOBU UŻYTKOWANIA

SKALA 1:1000
m.Kraków, jedn. ewid. Nowa Huta, obr.7

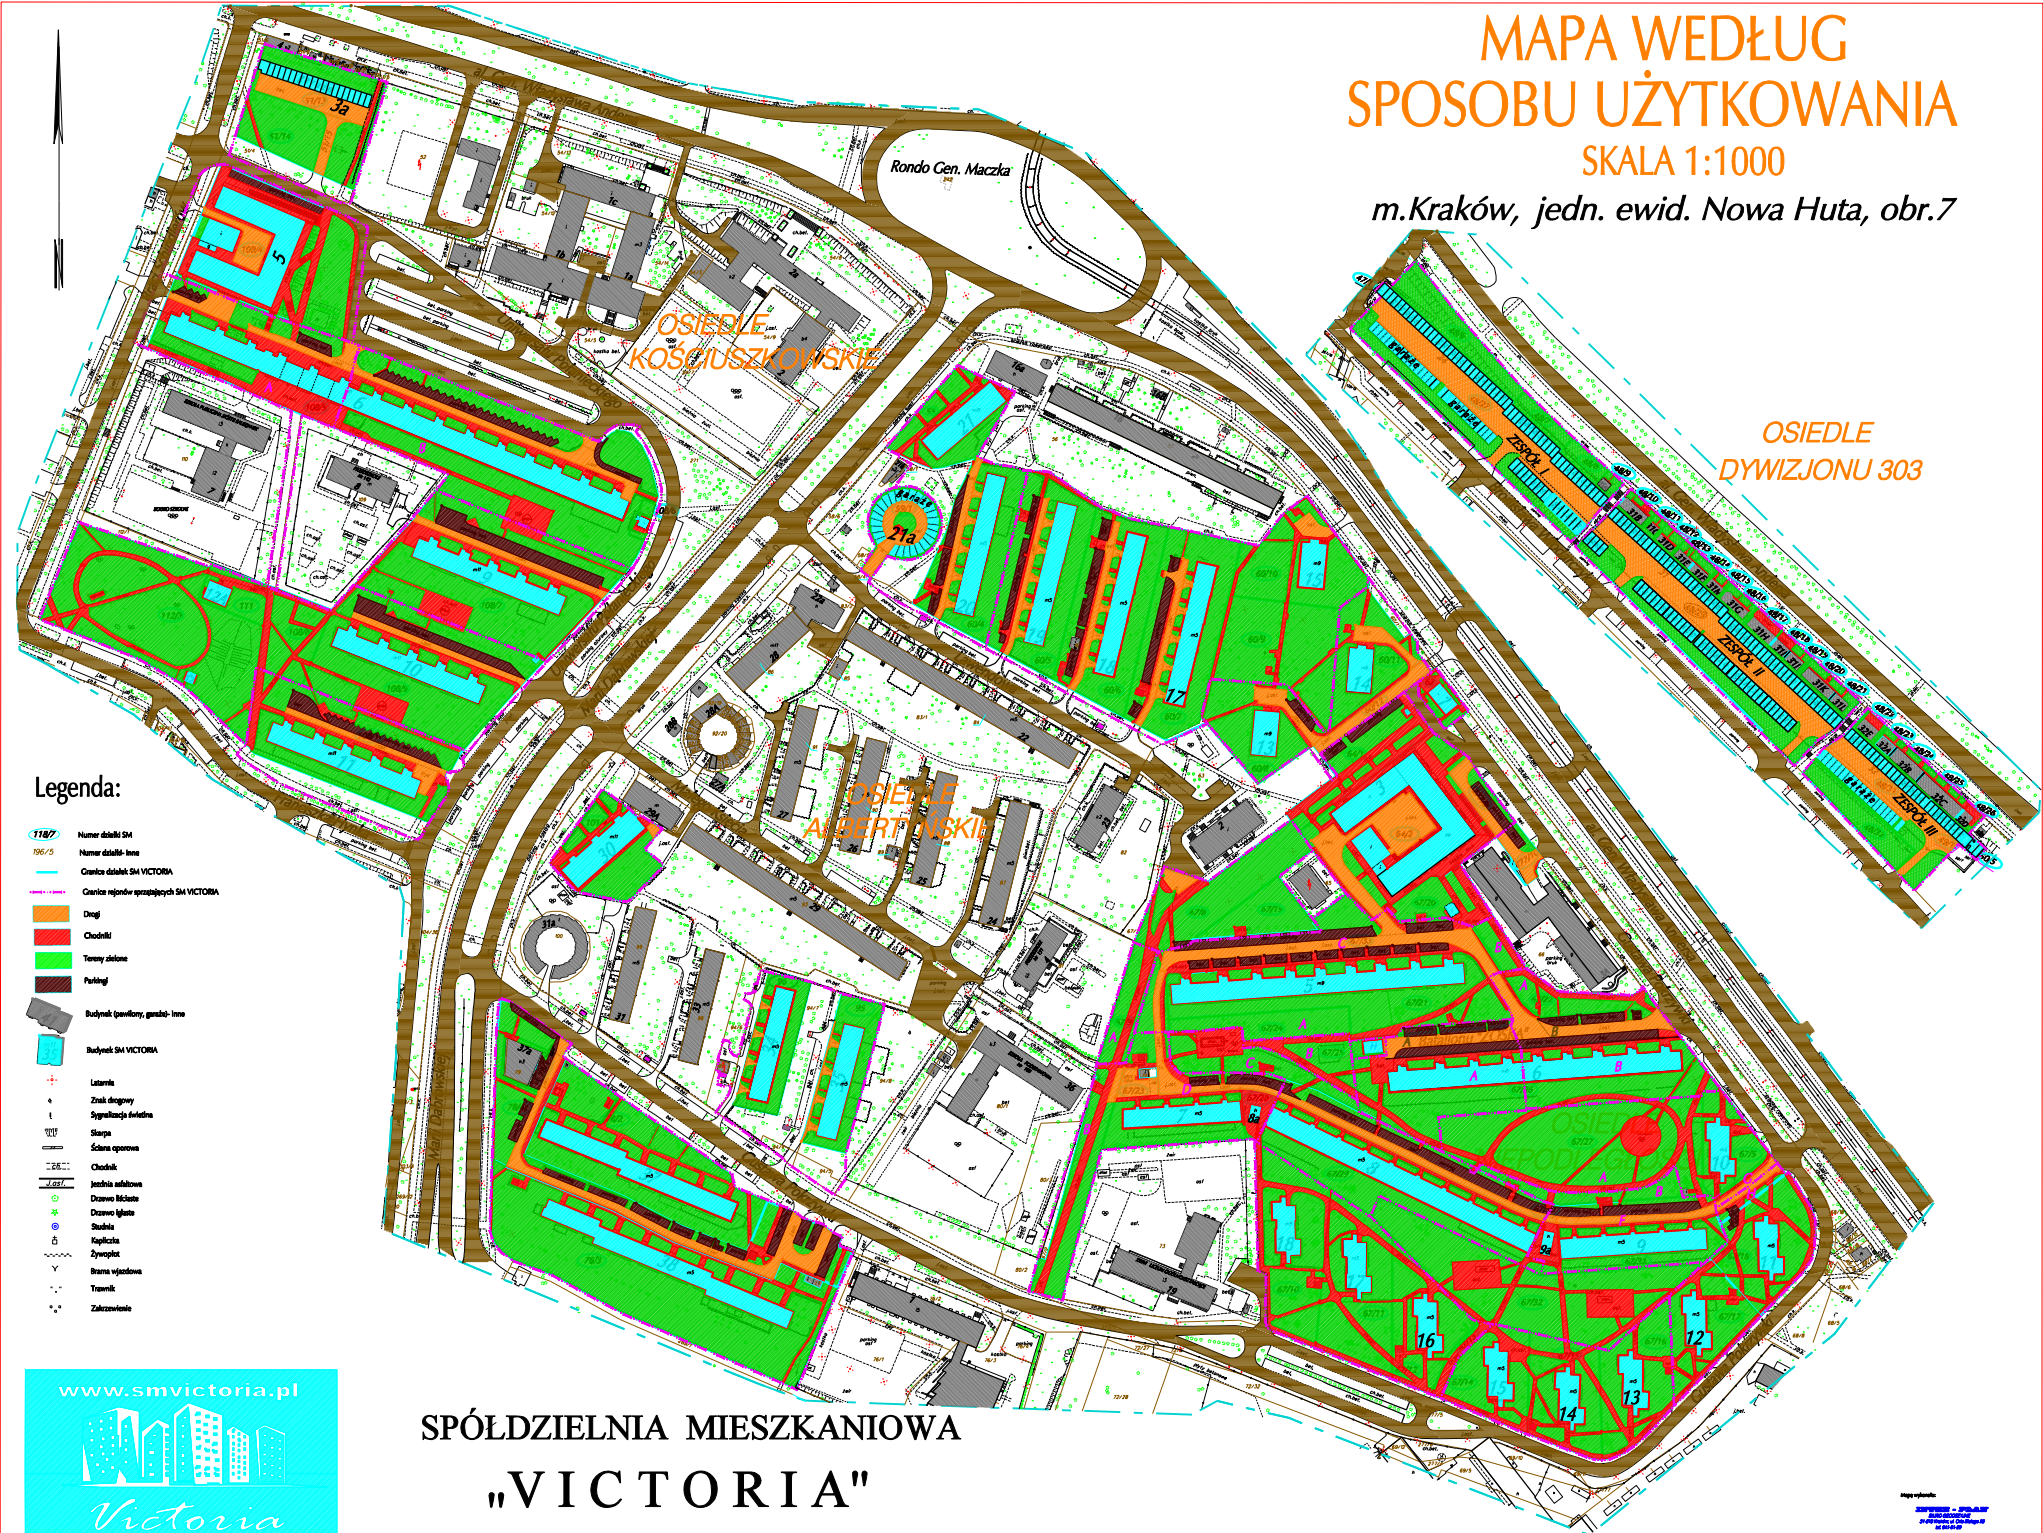

Legenda:

- Numer działki SM
- Numer działki-teroz
- Granica działki SM VICTORIA
- Granica sąsiedztwa przylegających SM VICTORIA
- Drogę
- Chodniki
- Tereny zielone
- Parkingi
- Budynek (zawieszony, garaże-teroz)
- Budynek SM VICTORIA
- Latarnia
- Znak drogowy
- Sygnalizacja świetlna
- Skarpa
- Ścieżka oporowa
- Chodnik
- Jednostka schodowa
- Drzewo liściaste
- Drzewo iglaste
- Stacja
- Kapliczka
- Złotyptok
- Brama wjazdowa
- Tramwaj
- Zakaz wjazdu

www.smvictoria.pl

Victoria
SPÓŁDZIELNIA MIESZKANIOWA

SPÓŁDZIELNIA MIESZKANIOWA
"VICTORIA"

31-858 Kraków, os. Kościuszkowskie 5 (Pawilon)

Mapa wykonana:
opracowanie i aktualizacja
projektu urbanistycznego
12.05.2018
12.05.2018