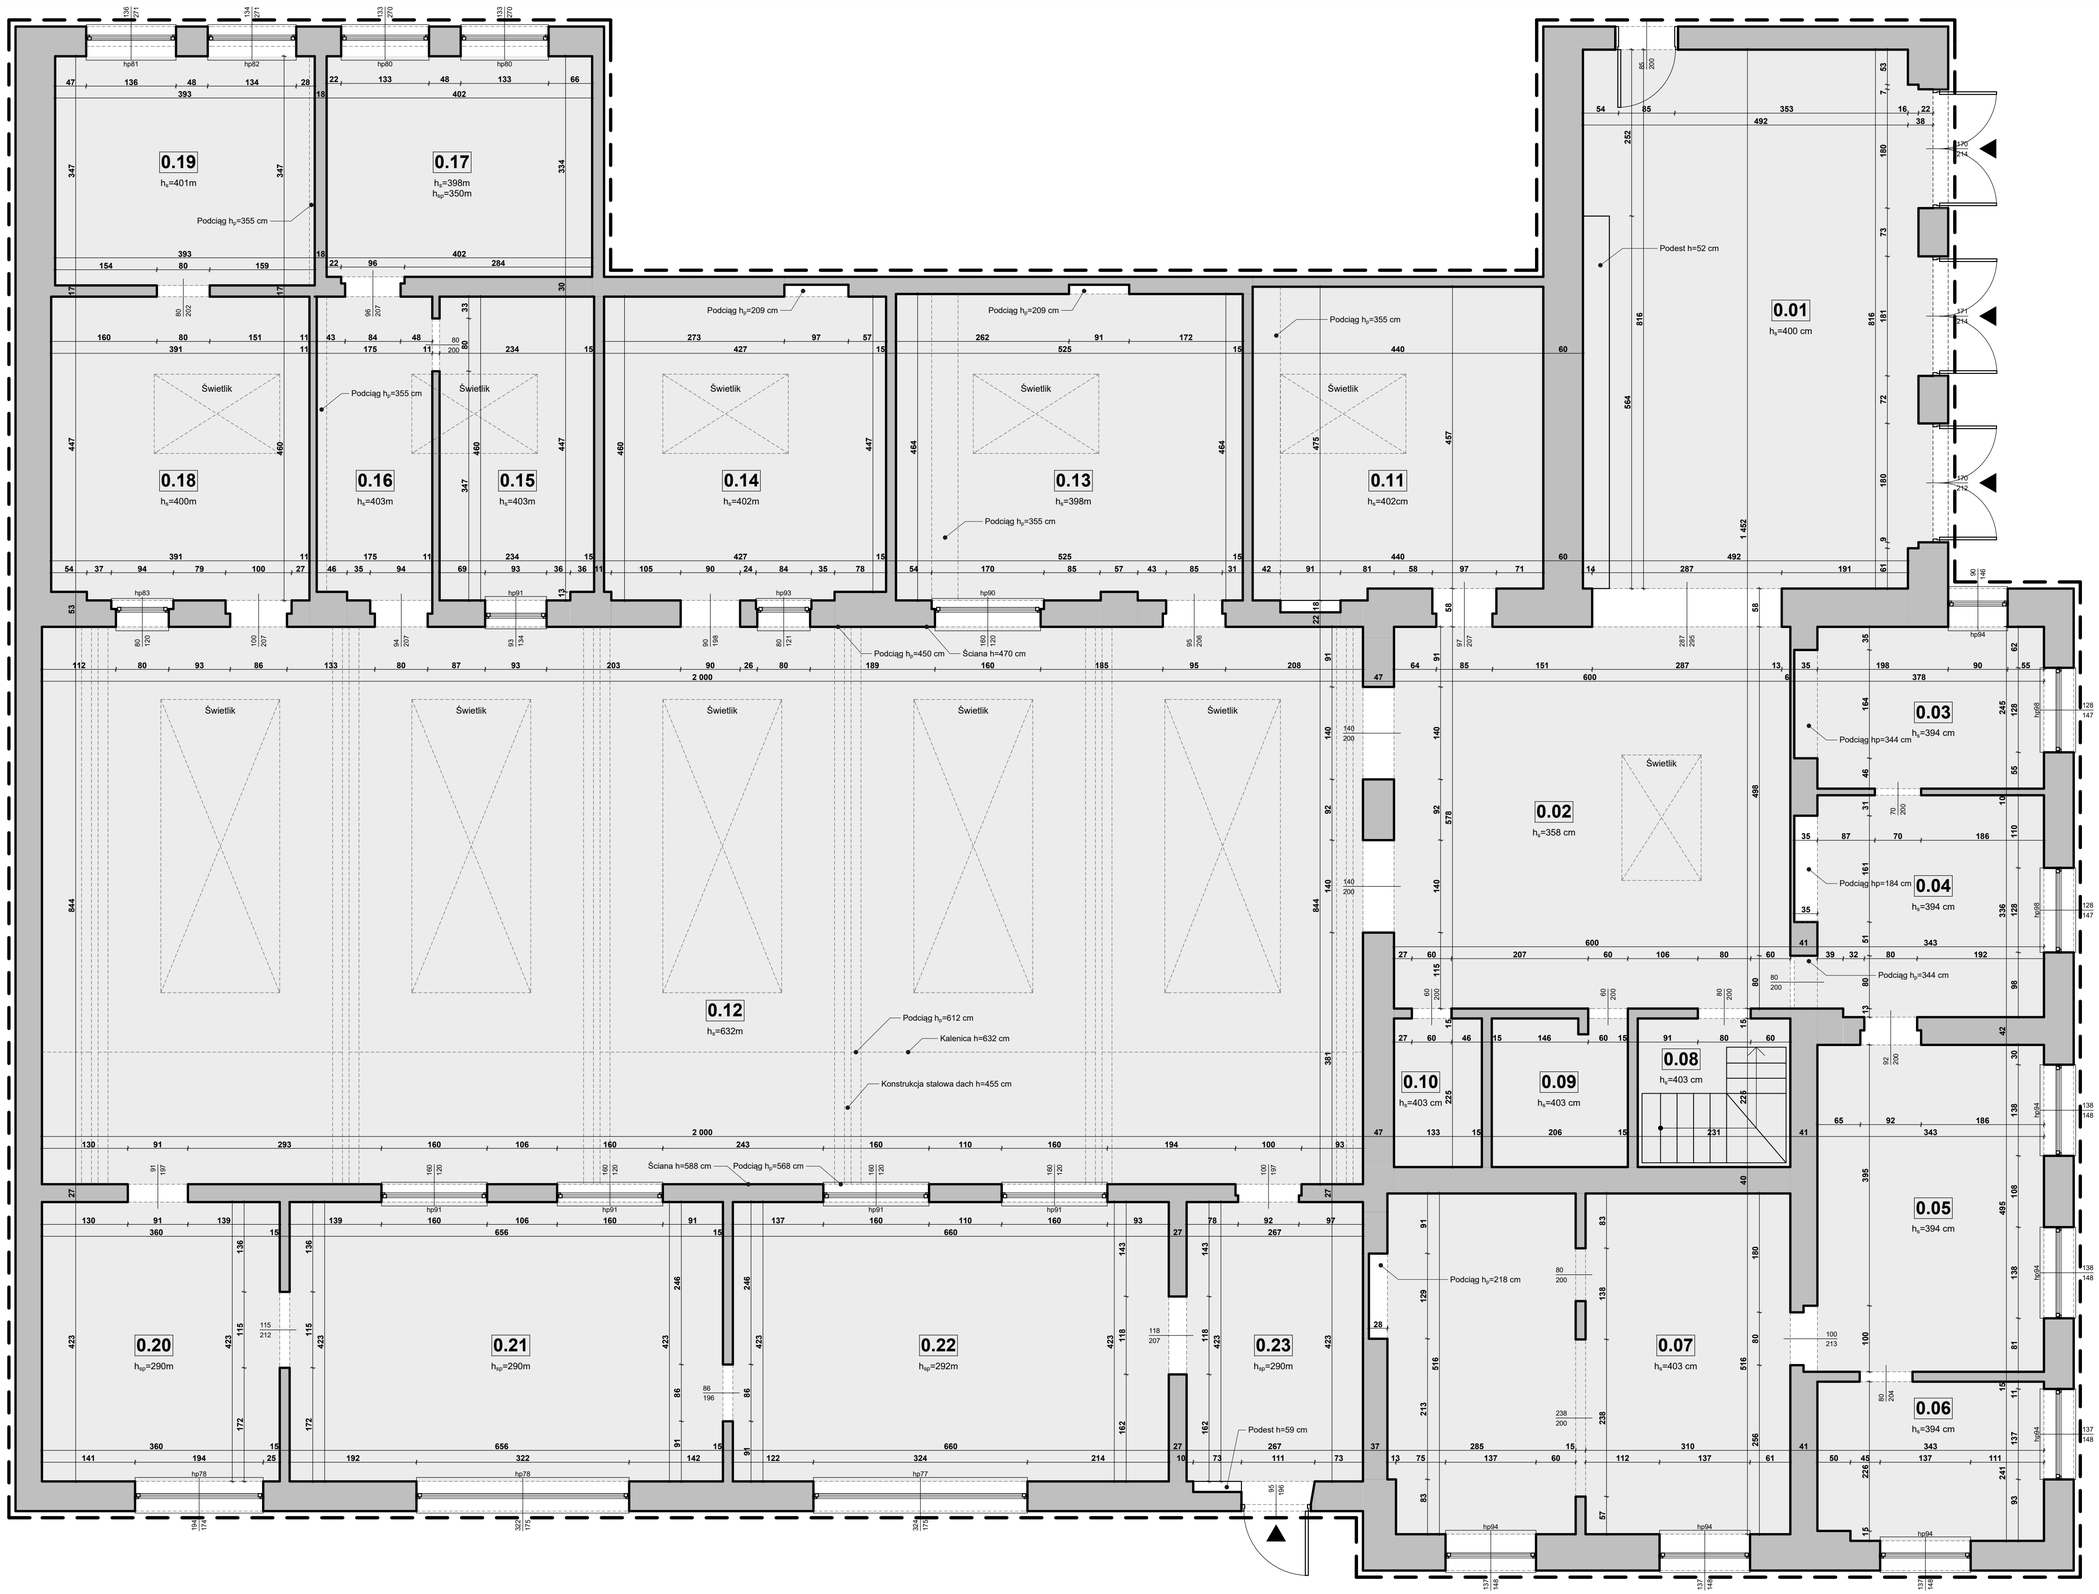

ZESTAWIENIE POWIERZCHNI

L.p.	Pomieszczenie	Pow. [m²]	Posadzka
0.01	Pomieszczenie	42,4	Wylewka
0.02	Pomieszczenie	34,7	Wylewka
0.03	Pomieszczenie	9,0	Wylewka
0.04	Pomieszczenie	11,7	Wylewka
0.05	Pomieszczenie	17,0	Wylewka
0.06	Pomieszczenie	8,2	Wylewka
0.07	Pomieszczenie	31,1	Wylewka
0.08	Pomieszczenie	5,2	Wylewka
0.09	Pomieszczenie	4,6	Wylewka
0.10	Pomieszczenie	3,0	Wylewka
0.11	Pomieszczenie	20,4	Wylewka
0.12	Pomieszczenie	168,8	Wylewka
0.13	Pomieszczenie	24,3	Wylewka
0.14	Pomieszczenie	19,5	Wylewka
0.15	Pomieszczenie	10,7	Wylewka
0.16	Pomieszczenie	8,0	Wylewka
0.17	Pomieszczenie	13,4	Wylewka
0.18	Pomieszczenie	17,9	Wylewka
0.19	Pomieszczenie	13,6	Wylewka
0.20	Pomieszczenie	15,2	Wylewka
0.21	Pomieszczenie	27,7	Wylewka
0.22	Pomieszczenie	27,9	Wylewka
0.23	Pomieszczenie	11,3	Wylewka
RAZEM		**545,6**	

LEGENDA:

ściany istniejące

zakres opracowania

UWAGI:
- W PRZYPADKU STWIERDZENIA JAKICHKOLWIEK BŁĘDÓW NALEŻY BEZZWŁOCZNIE POWIADOMIĆ PROJEKTANTA
- WYMIARY OTWORÓW DRZWIOWYCH DOSTOSOWAĆ DO WYBRANEJ PRZEZ INWESTORA STOLARKI
- W POMIESZCZENIACH MOKRYCH NALEŻY STOSOWAĆ PŁYTY GK O WYSOKIEJ NIENASIĄKLIWOŚCI NP. NIDA HYDRO
- PRZED PRZYSTĄPIENIEM DO PRAC WYMIARY SPRAWDZIĆ NA BUDOWIE. PRZYJĘTE ROZWIĄZANIA SYSTEMOWE WYKONYWAĆ POD NADZOREM WŁAŚCIWYCH DORADCÓW TECHNICZNYCH
- WYKONAĆ ZGODNIE ZE SZTUKĄ BUDOWLANĄ, OBOWIĄZUJĄCYMI PRZEPISAMI I WYMAGANIAMI PRODUCENTA

CZAJKOWSKI KUŹNIAK ARCHITEKCI

tel.: 793 599 666, 510 198 693 / email: kontakt@czaka.pl / web: www.czaka.pl

Temat projektu:
KONCEPCJA FUNKCJONALNO - PRZESTRZENNA WRAZ Z WYCENĄ SZACUNKOWĄ DLA INWESTYCJI W KATOWICACH PRZY UL. OBROKI 77

Nazwa i adres obiektu budowlanego:
Budynek dawnej cechowni nieistniejącej KWK Kleofas
ul. Obroki 77, 40-833 Katowice, nr dz.3/43

Inwestor:
Fundacja Unii Brackiej
ul. Kokota 172, 41-711 Ruda Śląska

Jednostka projektowa:
Czajkowski Kuźniak Architekci Ewa Kuźniak-Czajkowska
ul. Żelazna 17C, 40-851 Katowice

Projektanci:	Nr uprawnień:	Podpis:
mgr inż. arch. Dominik Czajkowski	24/SLOKK/2014	

Temat rysunku:
INWENTARYZACJA RZUT PARTERU

Index:	Nr rysunku:	Skala:
108_PK	A_01	1:50
Faza:	Branża:	Data:
Projekt koncepcyjny	Architektura	Maj 2020