


PRZEKRÓJ B-B

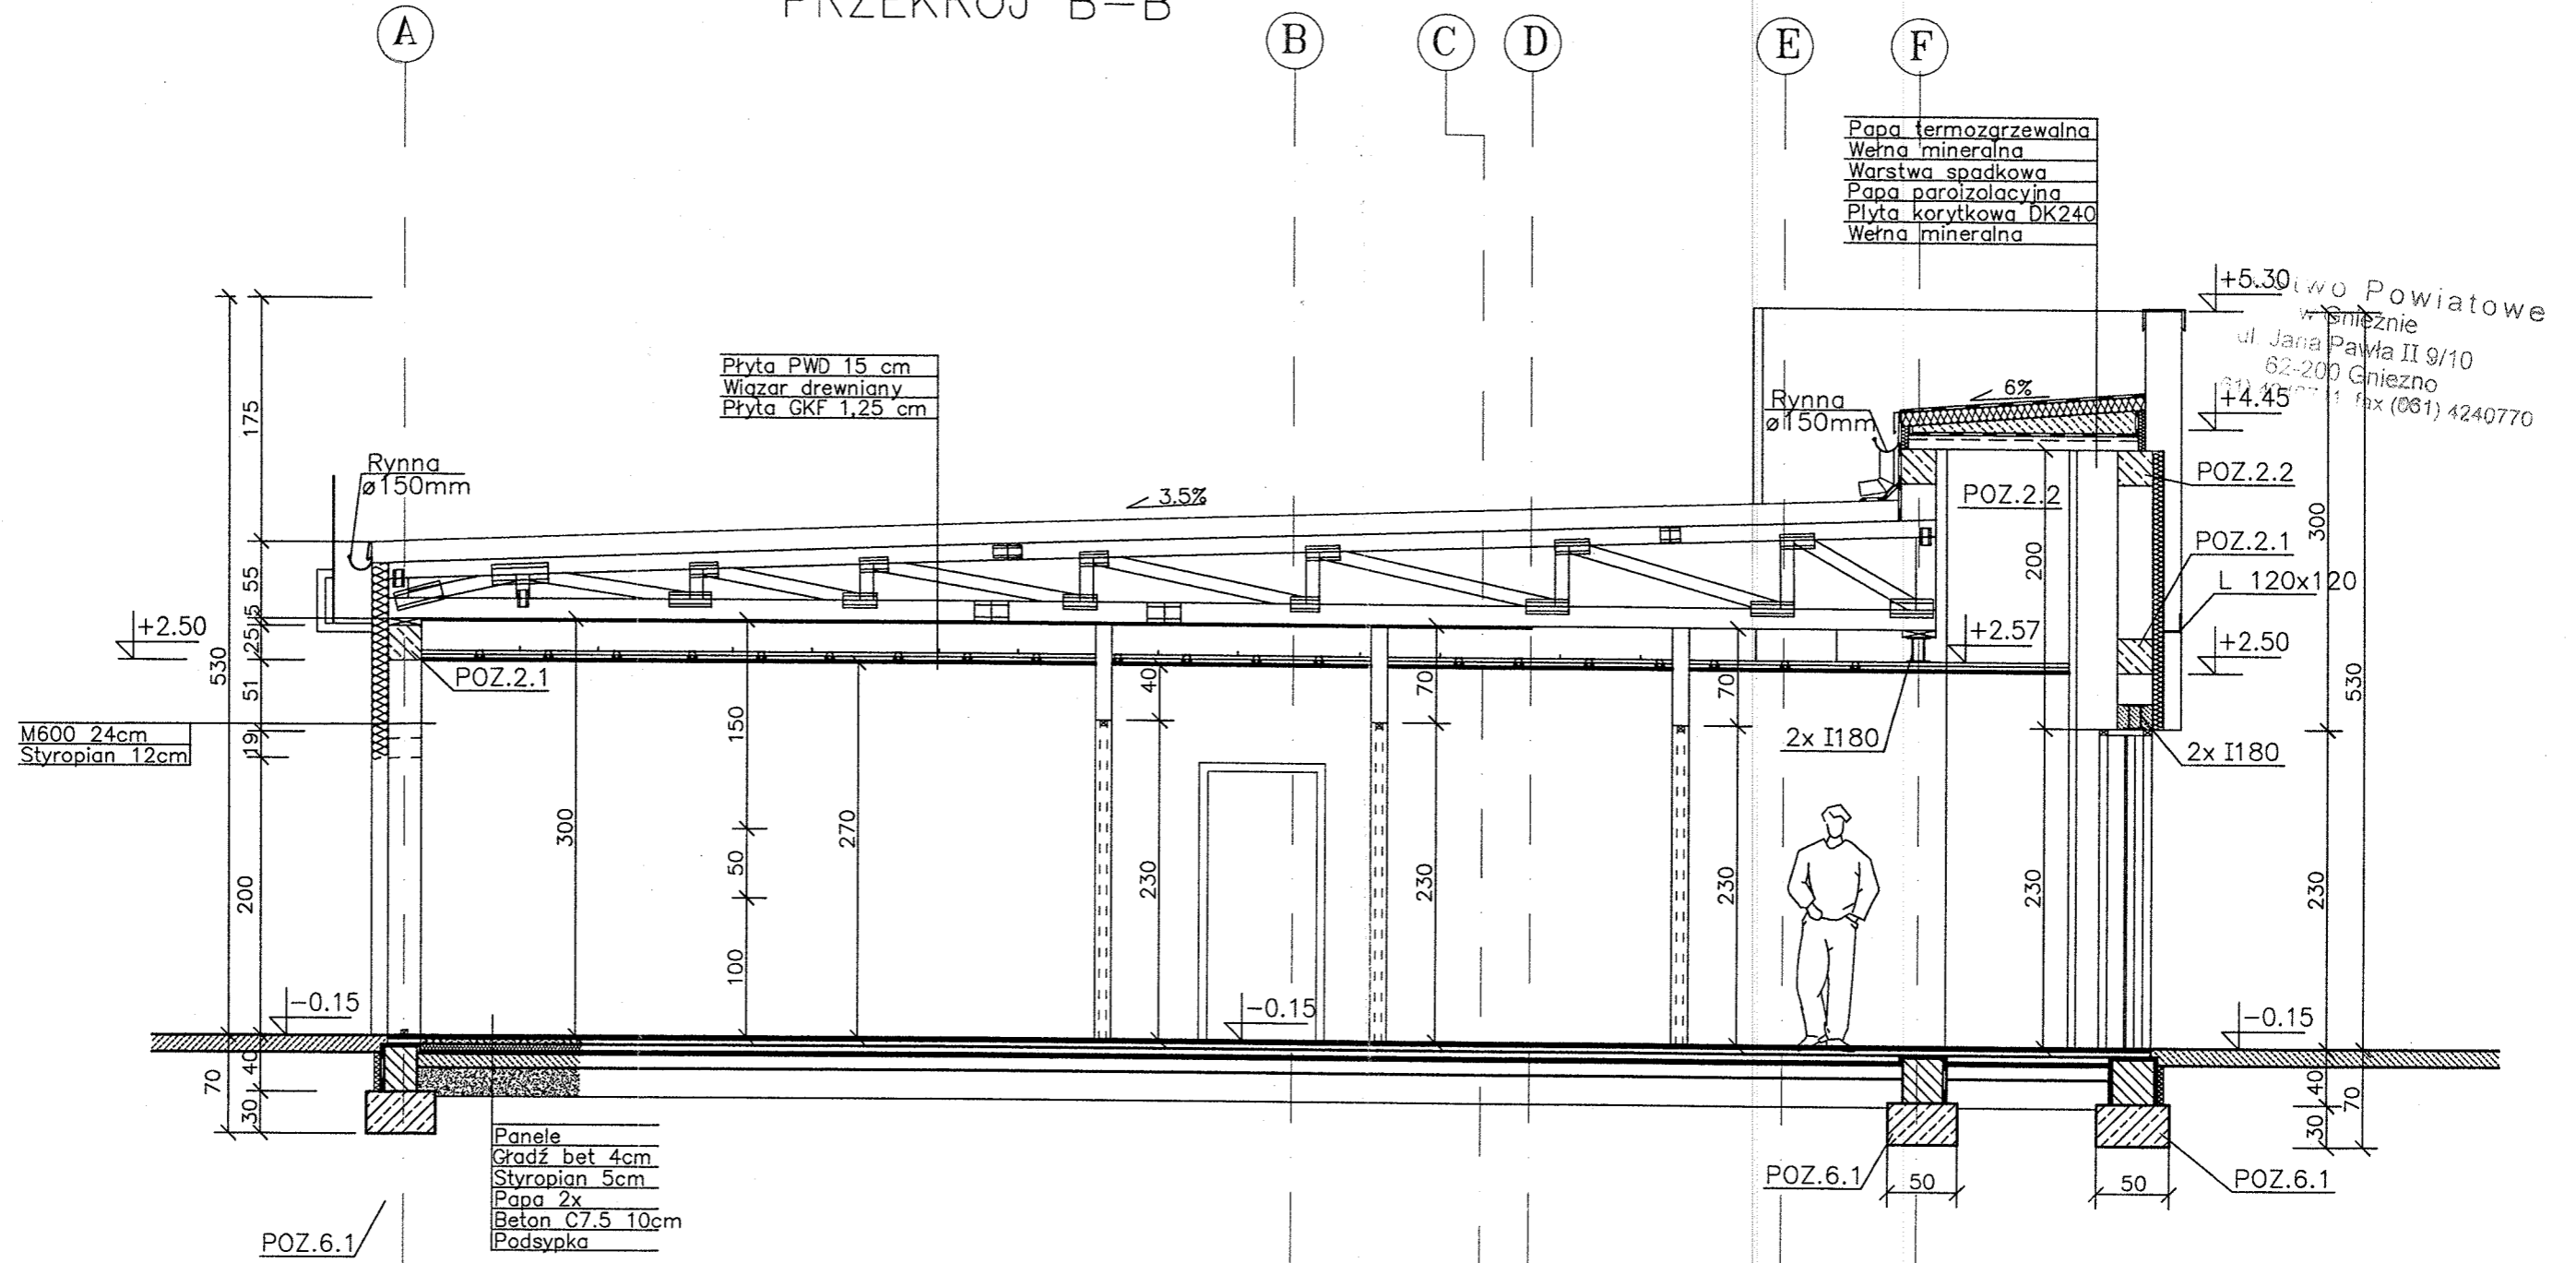

Papa termozgrzewalna
 Włna mineralna
 Warstwa spadkowa
 Papa parozizolacyjna
 Płyta korytkowa DK240
 Włna mineralna

ul. Jana Pawła II 9/10
 62-200 Gniezno
 tel. (061) 4240770

Artefakt ARTEFAKT ul. 23 Lutego 17/2,
 www.artefakt.net.pl 61-742 Poznań

BRANŻA ARCHITEKTURA	
OBIEKT	Projekt zamienny do rozbudowy lokalu gastronomicznego wraz ze zmianą sposobu użytkowania na dom pomocy społecznej dla osób w podeszłym wieku (dom opieki senior) Gmina i wieś Łubowo, dz. Nr 197/8
PROJEKTOWAŁ	inż. Stefan Miliński upr.nr 143/75/PW
OPRACOWAŁ	mgr inż.arch. Michał Janicki,
	tech. bud. Paweł Dąbrowski
	mgr inż.arch. Michał Bartkowski,
	inż.arch. Marta Bartkowska, Magdalena Witucka
SPRAWDZIŁ	mgr inż.arch. Justyna Mikołajczyk upr.nr 7131/6/P/2005
TREŚĆ RYS.	Przekroje A-A, B-B
DATA	
SKALA 1:100	
Nr.rys. 06	