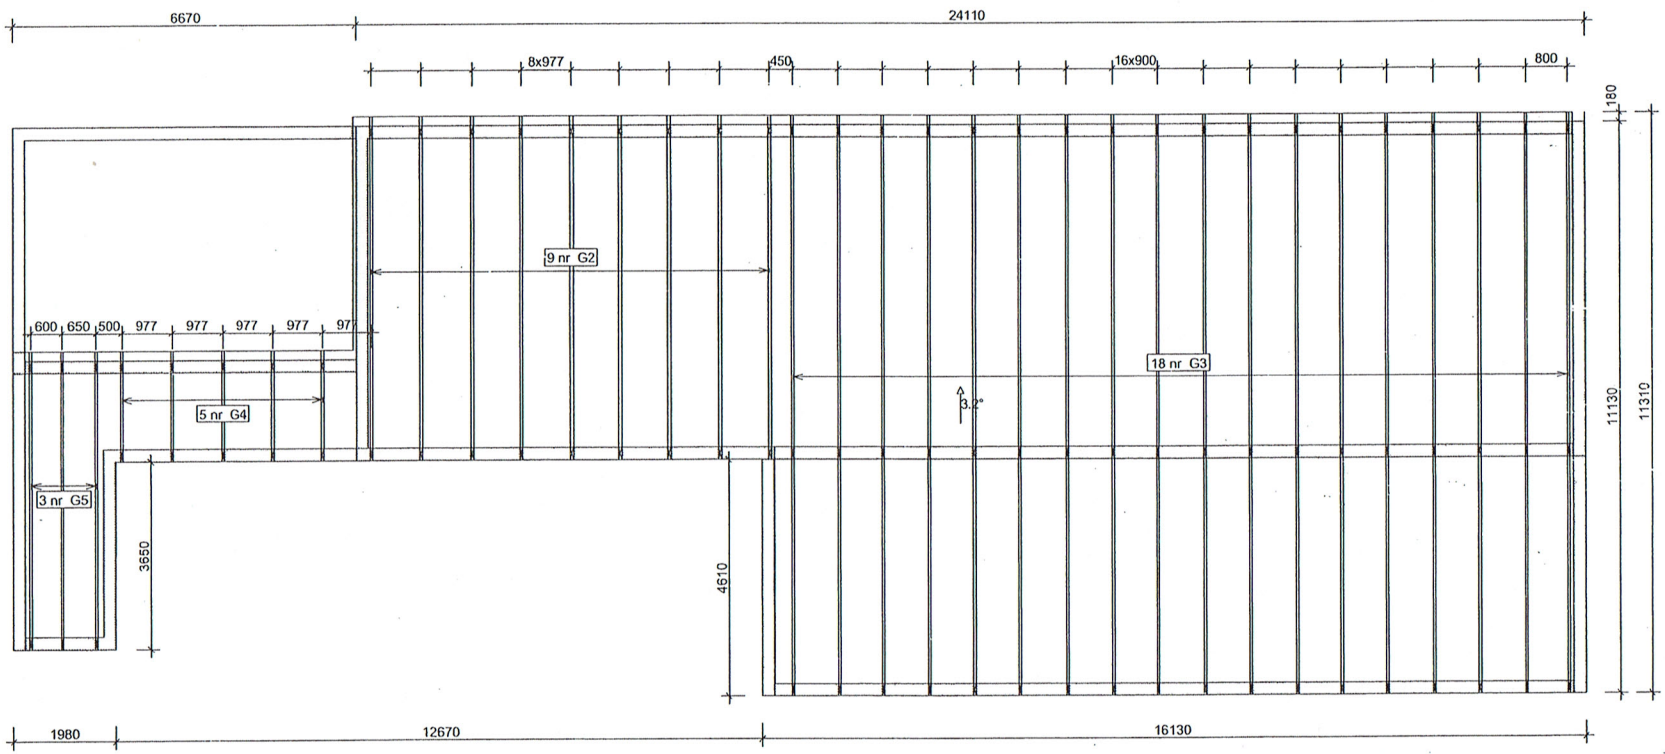

	NAZWA OBIEKTU	BUDYNEK UŻYTECZNOŚCI PUBLICZNEJ
	ADRES OBIEKTU	Łubowo
TYTUŁ RYSUNKU	Rzut więźby	
PROJEKTOWAŁ		SKALA: 1:100
OPRACOWAŁ		DATA:
SPRAWDZIŁ		NR RY: 1