


Zakres robót-elewcja:

1. Elewacja: cokół i cokół podcień - istniejąca okładzina granitowa do oczyszczenia i pozostawienia, w razie konieczności uzupełnić ubytki
2. Elewacja podstawowa- skucie tynków, wykonanie tynku renowacyjnego faktura pełna ziarno 1,5mm+farba silikatowa , do poziomu parteru powłoka anti-graffiti
3. Elewacja:gzymś międzykondygnacyjny- mineralny tynk ciągniony faktura gładka+farba silikatowa
4. Elewacja:opaski okienne wnąkowe i podcień- tynk renowacyjny+farba silikatowa
5. Elewacja:gzymś wieńczący- mineralny tynk ciągniony faktura gładka+farba silikatowa
6. Elewacja:parapety klinkierowe szklwione do oczyszczenia i pozostawienia
7. Elewacja: płytki klinkierowe wieńczące gzymś do oczyszczenia i pozostawienia
8. Elewacja: skucie tynków, wykonanie tynku renowacyjnego faktura pełna ziarno 1,5mm+farba silikatowa,
9. Stolarka drzwiowa:elewacja frontowa- drzwi istniejące do renowacji
10. Stolarka drzwiowa:elewacja tylna- drzwi istniejące do wymiany na nowe docieplone
11. Stolarka okienna-barierki zabezpieczające do oczyszczenia i pomalowania farbą do stali
12. Stolarka okienna: elewacja tylna parapety z płytki klinkierowej do wymiany na nowe
13. Skrzynka przyłącza en: oczyszczenie i malowanie farbą do metali, kolor jasnoszary
14. Obróbki blacharskie do wymiany na nowe z blachy stalowej nierdzewnej (kolor Natural Zinc)
15. Rura spustowa do wymiany na nową z blachy stalowej nierdzewnej (kolor Natural Zinc)
16. Kosz zlewowy do wymiany na nowy z blachy stalowej nierdzewnej (kolor Natural Zinc)
17. Cokół kamienny do oczyszczenia i zaimpregnowania, w razie konieczności uzupełnić ubytki
18. Strop w podcieniu tynk renowacyjny+farba silikatowa

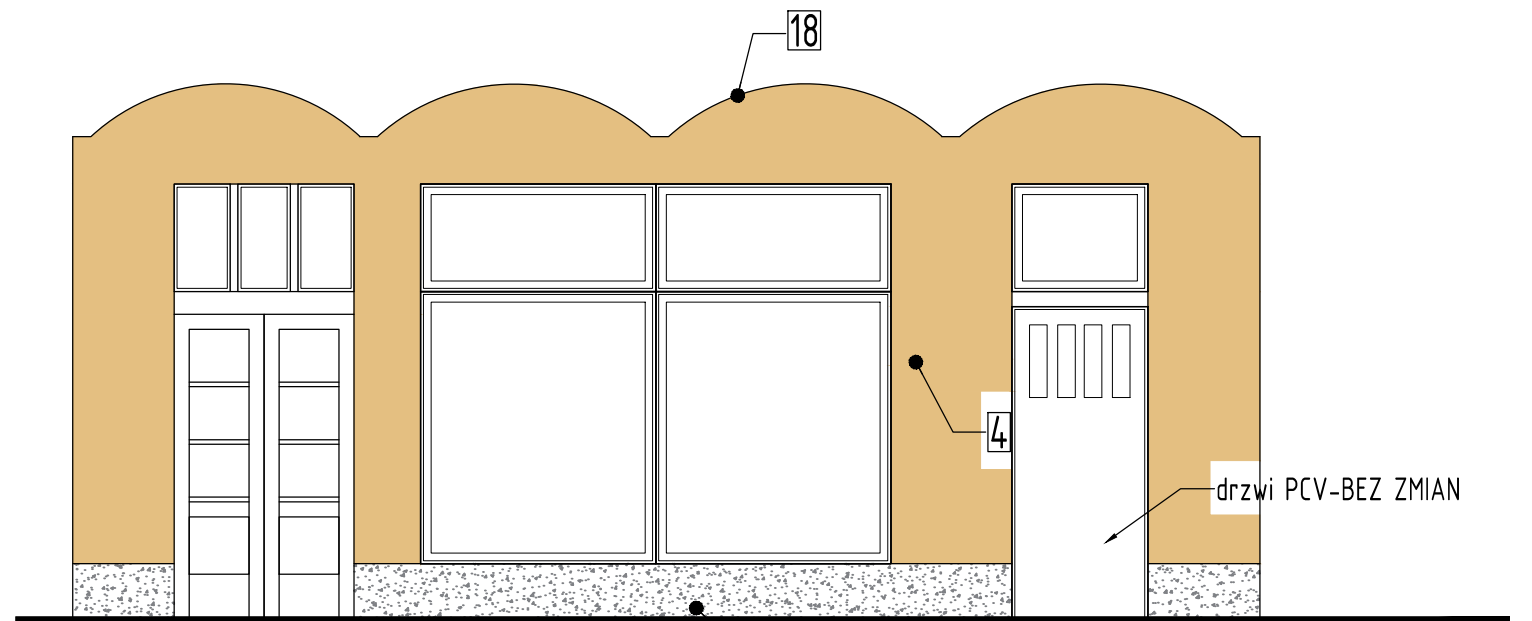

LEGENDA:

RYNNY RURY SPUSTOWE OBRÓBKI BLACHARSKIE		COKÓŁ KAMIENNY	
TYNKI SILIKATOWE KOLOR KEIM EXCLUSIV		TYTAN-CYNK NATURA	
		PARAPETY KLINKIEROWE,	
	UGIER 9071 BIEL 9078	KOLOR CEGLASTY	

arch. Aleksandra Kulbas-Leśniak 59-220 Legnica, ul. Chyły 8 tel. 76 / 854 00 17			AFORMA PRACOWNIA PROJEKTOWA
obiekt:	REMONT ELEWACJI BUDYNKU MIESZKALNEGO WIELORODZINNEGO		
adres inwestycji:	Jawor, ul. Rynek 22 dz. nr 205/4, obręb Stare Miasto		
projektant:	mgr inż. arch. Aleksandra Kulbas-Leśniak <small>uprawnienia budowlane do projektowania bez ograniczeń w specjalności architektonicznej nr ewid. 12/08/DOIA</small>		
branża:	architektura	stadium: projekt budowlany	
skala:	1:50		
temat rysunku:	ELEWACJA FRONTOWA		
data:	18.01.2018	nr rysunku: A 01	
WSZELKIE PRAWA ZASTRZEŻONE. Kopiowanie i rozpowszechnianie bez zezwolenia jest PRAWNIE ZABRONIONE.			