


Rysunek poglądowy budynku, Rzuty budynku



RYSUNEK POGŁĄDOWY  
BUDYNKU

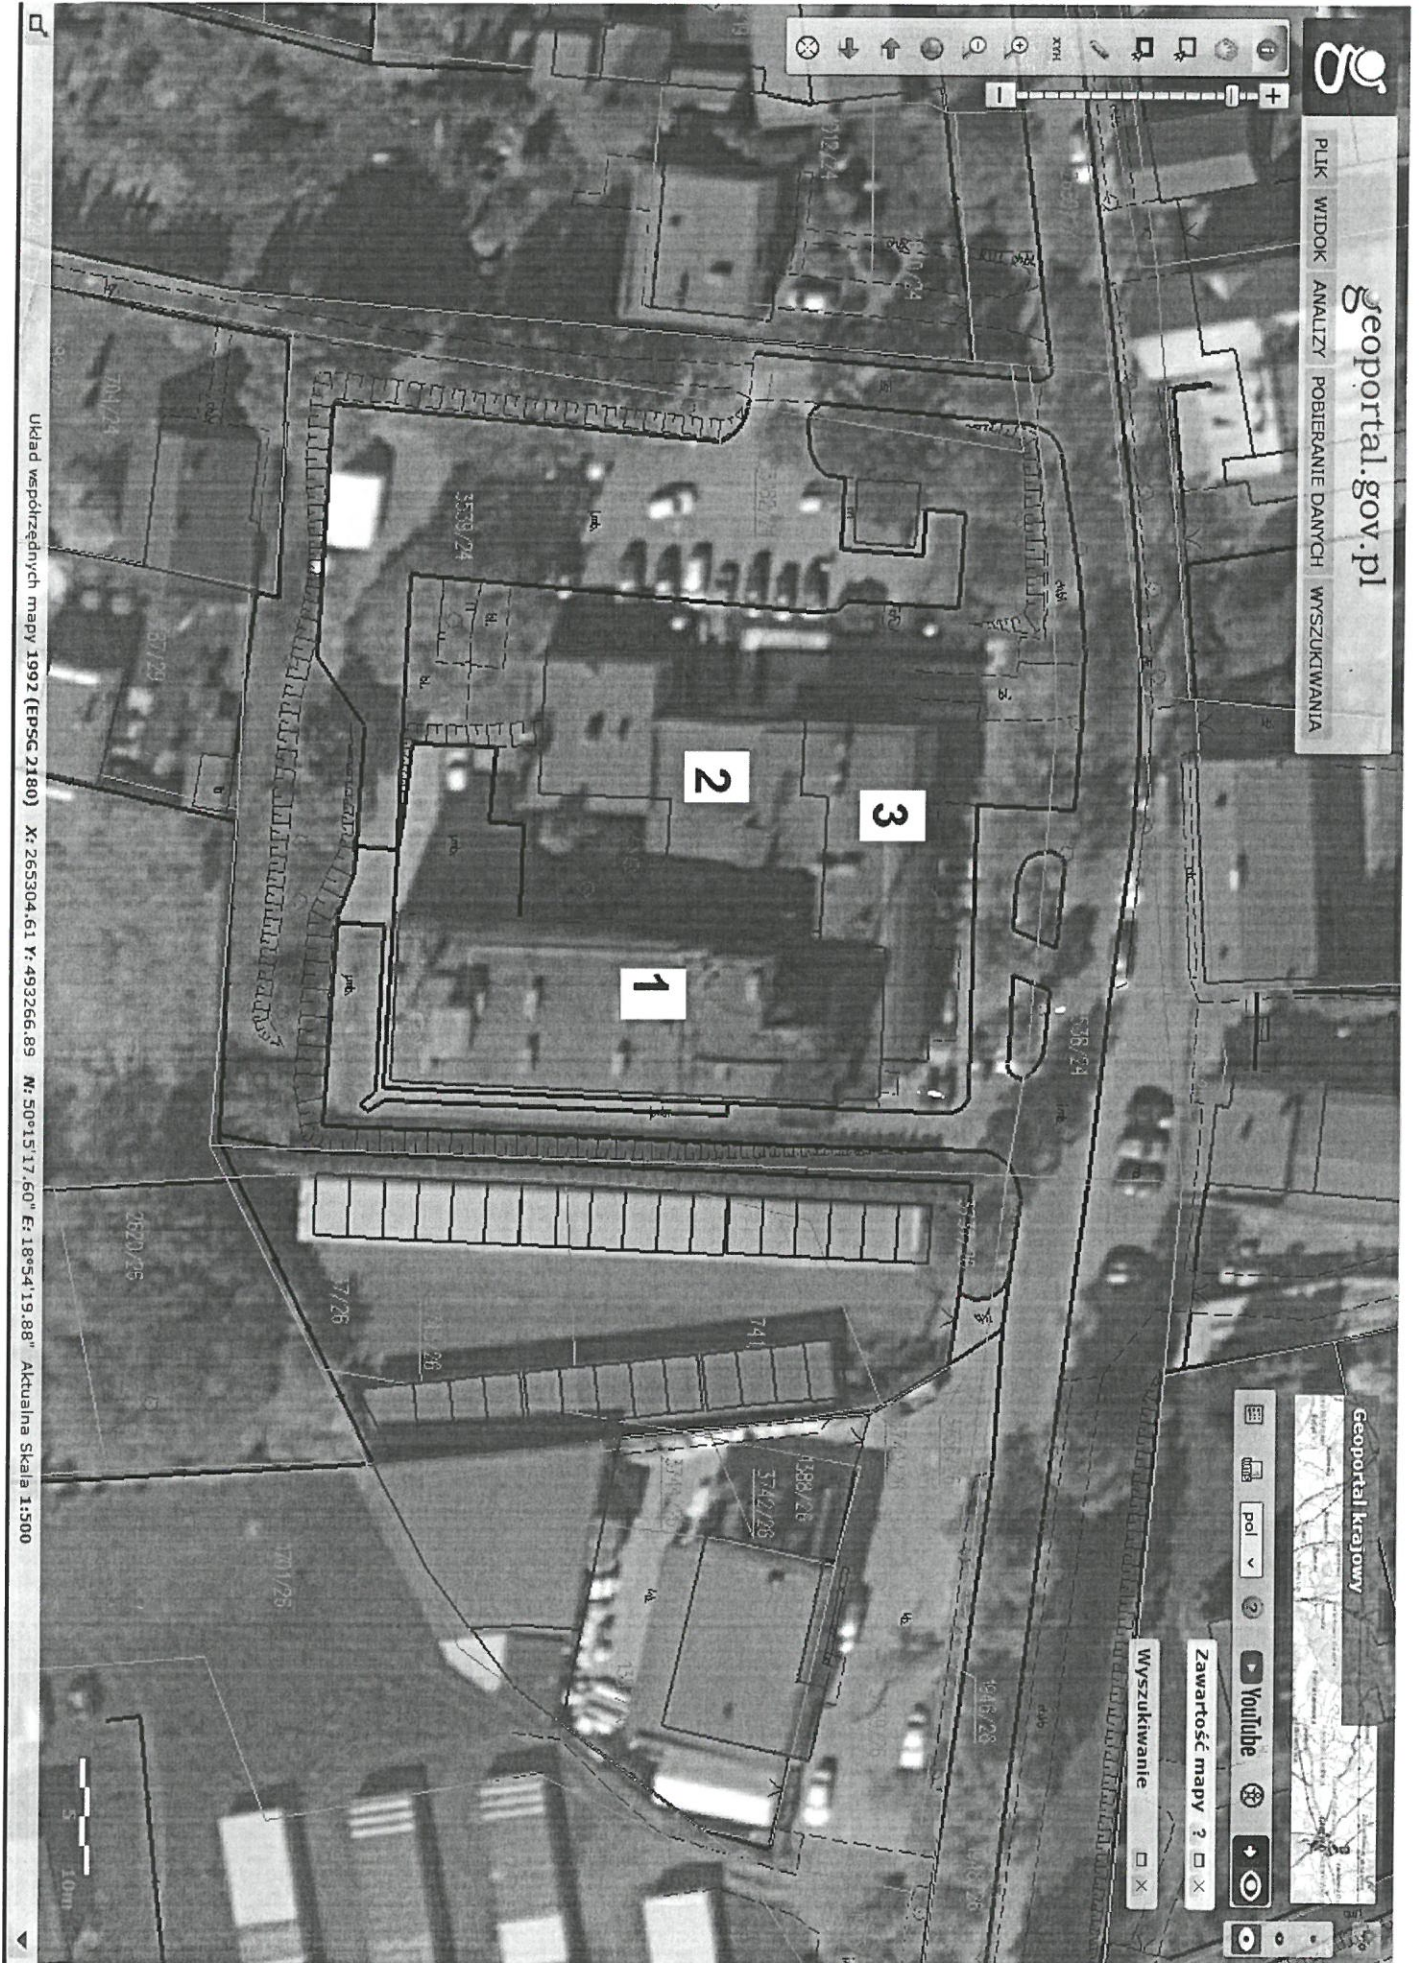

Układ współrzędnych mapy 1992 (EPSG 2180) X: 265304.61 Y: 493266.89 N: 50°15'17.60" E: 18°54'19.88" Aktualna Skala 1:500

geoportal.gov.pl  
PLIK WIDOK ANALIZY POBIERANIE DANYCH WYSZUKIWANIA

Geoportal krajowy  
Wyszukiwanie  
Zawartość mapy ?  
YouTube

FUNDACJA "URZĄD BRACKA"  
KIEROWNIK  
Zespołu Techniczno-Majątkowego

Joanna Kasoerczyk



Rysunek poglądowy budynku, który zawiera:

Część budynku oznaczona nr 1 : trzy kondygnacje nadziemne plus piwnica  
(wys. nad poziomem terenu około 12 m)

Część budynku oznaczona nr 2 : jedna kondygnacja nadziemne plus piwnica  
(wys. nad poziomem terenu około 5 m)

Część budynku oznaczona nr 3 : dwie kondygnacje nadziemne plus piwnica  
(wys. nad poziomem terenu około 8 m)

Wys piwnic : około 3,5 m

FUNDACJA "UNIA BRACKA"  
KIEROWNICZKA  
Zespołu Techniczno-Miejscowego  
Joanna Kasperczyk











- KOMUNIKACJA OGÓLNA
- GABINY LEKARSKIE, ZABIEGOWE
- PORADNIA RENTGENOWSKA
- PORADNIA REHABILITACYJNA
- SZATNIA PACJENTÓW
- WC PACJENTÓW
- WC PERSONELU
- POMIESZCZENIA SOCJALNE PRACOWNIKÓW
- SZATNIE, POKOJE ŚNIADANIOWE
- MAGAZYN CZYSTEJ BIELIZNY
- MAGAZYN ODPADÓW MEDYCZNYCH, BRUDOWNIK, MAG. ŚRODKÓW DEXYNE

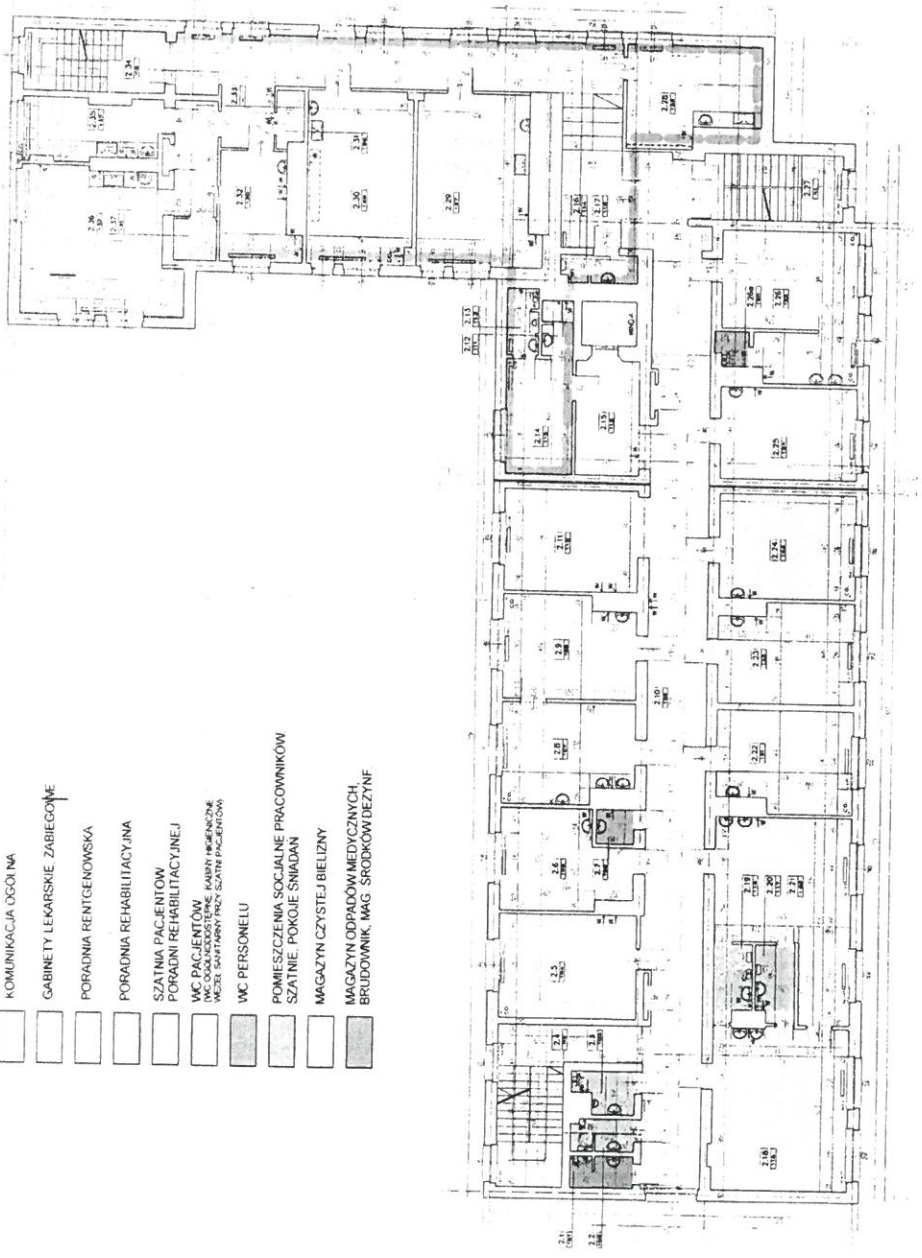



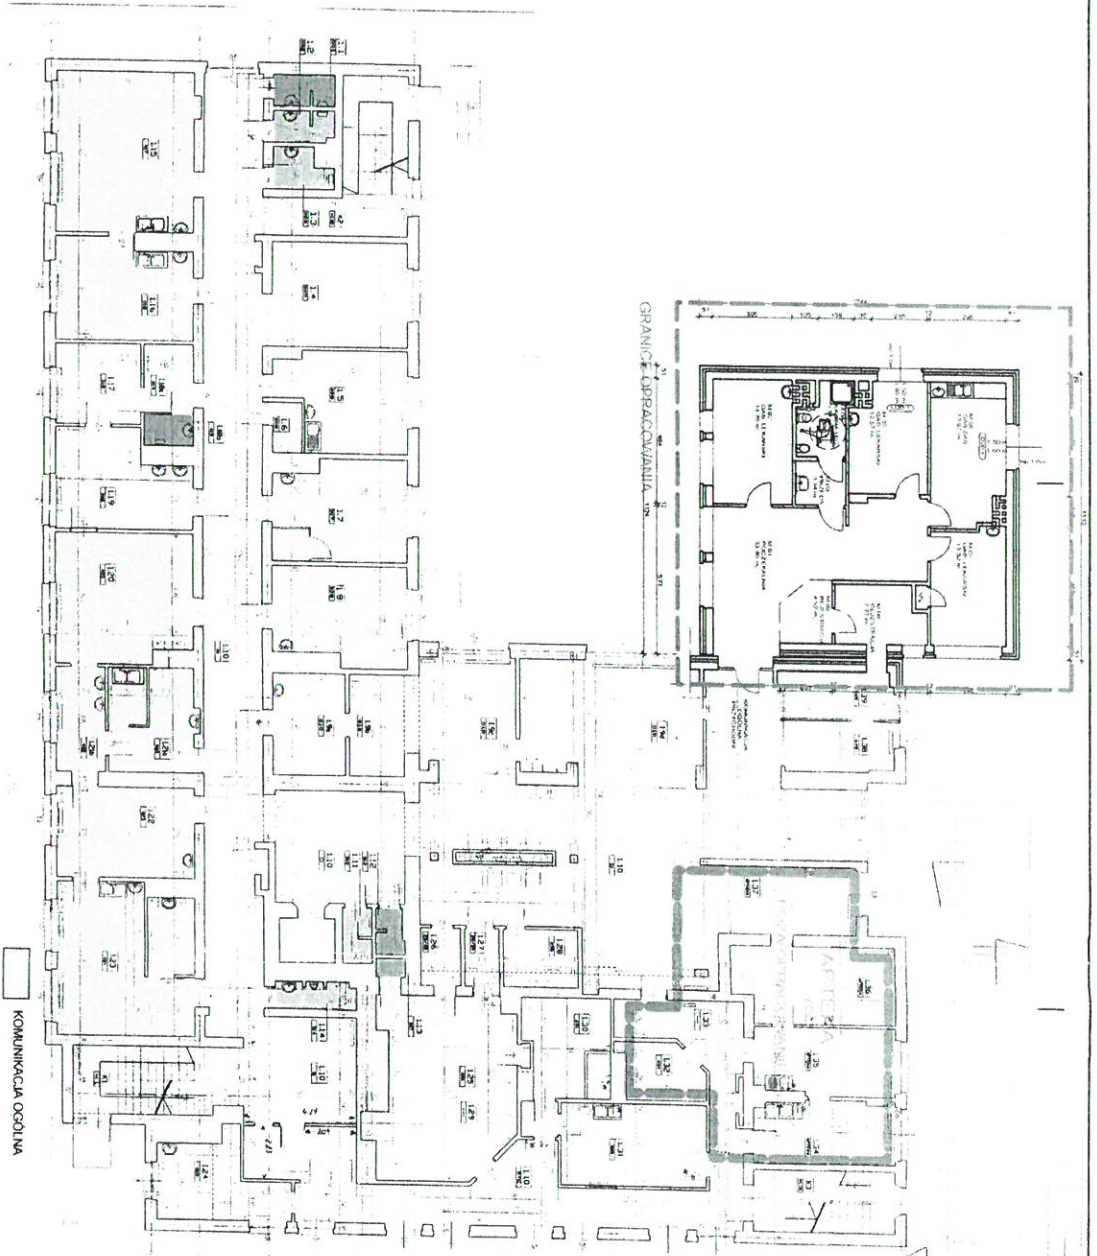

# ANALIZA TECHNOLOGICZNA PRZYCHODNI PO PRZEBUDOWIE

ZAŁĄCZNIK DO BILANSU POMIESZCZEŃ HIGIENICZNO - SANITARNYCH,  
ujętego w opisie technicznym niniejszego opracowania.

- UWAGI:
1. Analiza uwzględnia zmiany wynikające z przebudowy części pomieszczeń parteru w granicach opracowania
  2. Na pozostających kondygnacjach nie przeprowadzono zmian.
  3. Do wykonania niniejszej analizy wykorzystano rzuty kondygnacji z inwentaryzacji opracowanej przez Przedsiębiorstwo Projektowania, Badań i Nadzoru Obiektów Inżynierskich AJ Studio w lipcu 2007.
  4. Przeniesienie pomieszczeń istniejących określono na podstawie wskazań Inwestora w styczniu 2008. Wskazania te były podstawą do wprowadzenia korekty w opisach niektórych pomieszczeń.

- KOMUNIKACJA OGÓLNA
- GABINETY LEKARSKIE ZABIEGOWE
- PORADNIA RENTGENOWSKA
- PORADNIA REHABILITACYJNA
- SZATNIA PACJENTÓW
- PORADNIA REHABILITACYJNEJ
- WC PACJENTÓW
- WC PERSONELU
- POMIESZCZENIA SPOŁECZNE PRACOWNIKÓW
- SZATNIE POKOJE ŚNIADANIOWE
- MAGAZYN CZYSTELI BIELIZYNY
- MAGAZYN ODPADÓW MEDYCZNYCH
- BRUDOWNIK MAG. ŚRODKÓW DZIEJNYCH

nr pom.	nazwa	rodzaj	pow. m <sup>2</sup>	liczba osób	rodzaj	pow. m <sup>2</sup>	liczba osób



