

## REMONT CIĄGU PIESZO-JEZDNEGO

Kostka betonowa prostokątna, wibroprasowana z faza, gr. 8,0 cm

Podsypka z miálu kamiennego grubości 5,0 cm


Tłuczeń frakcji 0 - 31,5 mm 0 - 63 mm warstwa gr. 20,0 cm

**UWAGA: w przypadku utwardzania terenów funkcjonujących wcześniej jako nawierzchnie ziemne wykonać warstwę mrozoodporną z gruntu G1 grubości 15 cm**

Podłoże profilowane i zagęszczone


Obrzeże betonowe o wymiarach 8/30 cm

Ława betonowa z betonu C12/15 z blokiem oporowym

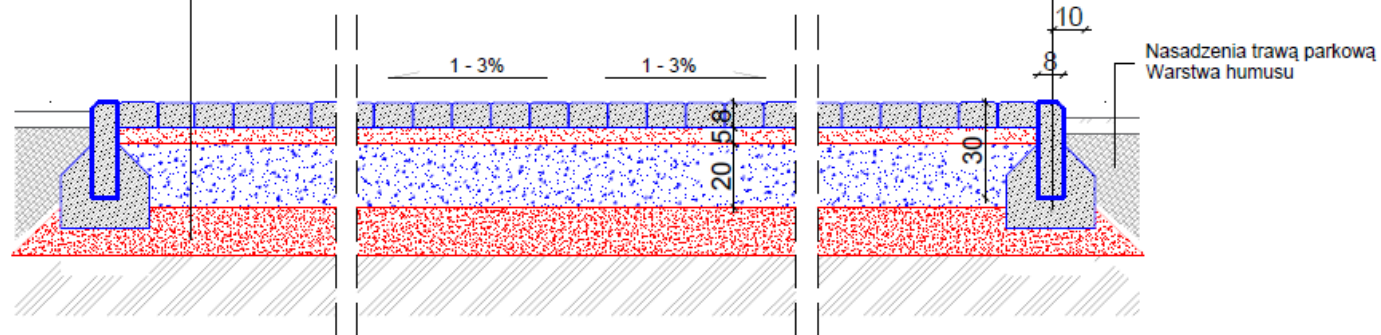


Firma/Instytut: SPÓŁDZIELNIA MIESZKANIOWA ŁOKATORSKO - WŁASNOŚCIOWA "KOZANÓW IV"					
54-152 Wrocław, ul. Kollata 11					
Temat	Remont ciągu pieszo - jezdnego z kostki betonowej wibroprasowanej z faza				
Adres	Tereny SMLW "Kozanów IV"				
Tytuł rysunku	Przekrój poprzeczny ciągu pieszo-jezdnego				
Branża	Funkcja	Uprawnienia	Podpis		
Architektura	Projektant	mgr inż. arch. Marek Strojny	243/91/UW		
Nr projektu	Skala	Stadium	Branża	Data	Nr ryc. / Str.
1/12/2022	1:20	PROJEKTOWANIE PRZEBIEGŁOŚĆ PRACOWNIA PRACOWNIA	ARCHITECTURA	06. 2023	D/1

## REMONT CHODNIKA

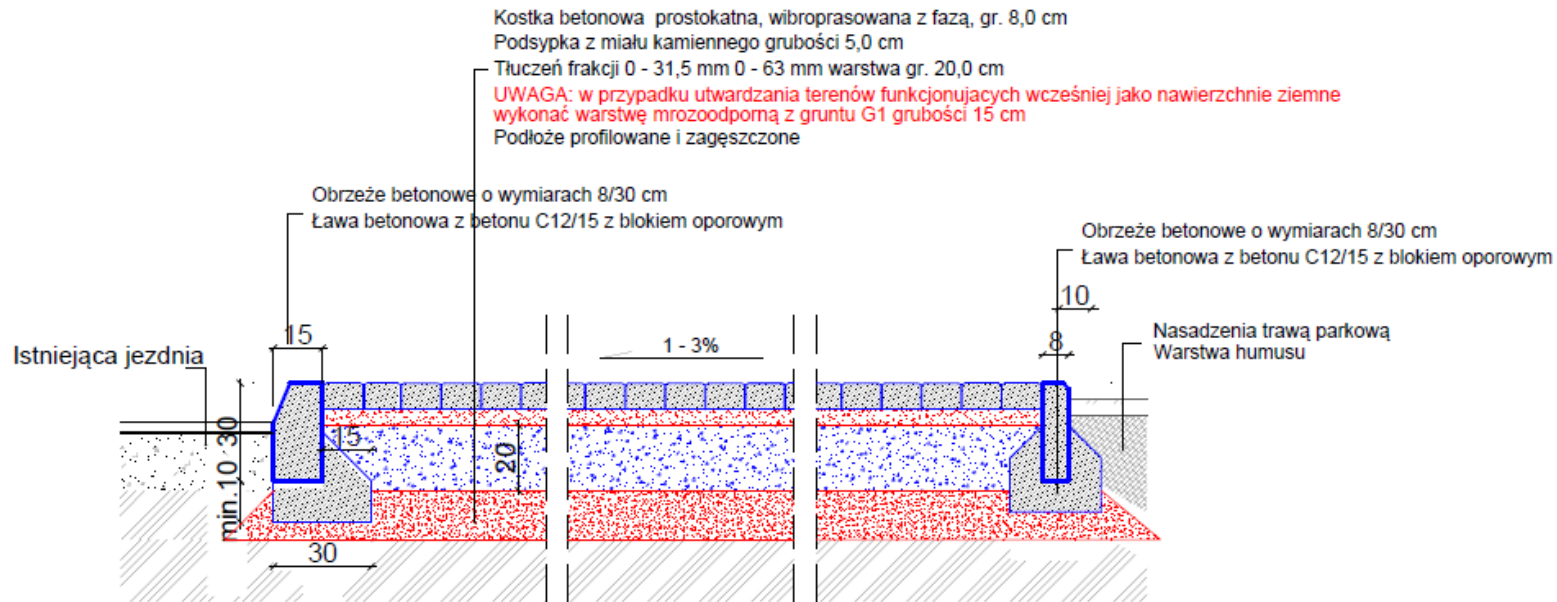


Inwestor: SPÓŁDZIELNIA MIESZKANIOWA ŁOKATORSKO - WŁASNOŚCIOWA "KOZANÓW IV" 54-152 Wrocław, ul. Kollata 11						
Temat	Remont chodnika o nawierzchni z kostki betonowej wibroprasowanej z fazą					
Adres	Tereny SMLW "Kozanów IV"					
Tytuł rysunku	Przekrój poprzeczny chodnika					
Branża	Funkcja		Uprawnienia	Podpis		
Architektura	Projektant	mgr inż. arch. Marek Strojny	243/91/UW			
Nr projektu	Skala	Stadium	Branża	Data	Nr rys.	Str.
I/12/2022	1:20	Wykonanie graficzne *Szczegół oszacowania robót	ARCHITECTURA	08. 2023	D/2	5/

**REMONT NAWIERZNI STANOWISK POSTOJOWYCH  
NAWIERZCHNIA Z KOSTKI Z HYDROFUGĄ TYPU UNI ECO (ECO BRUK)**

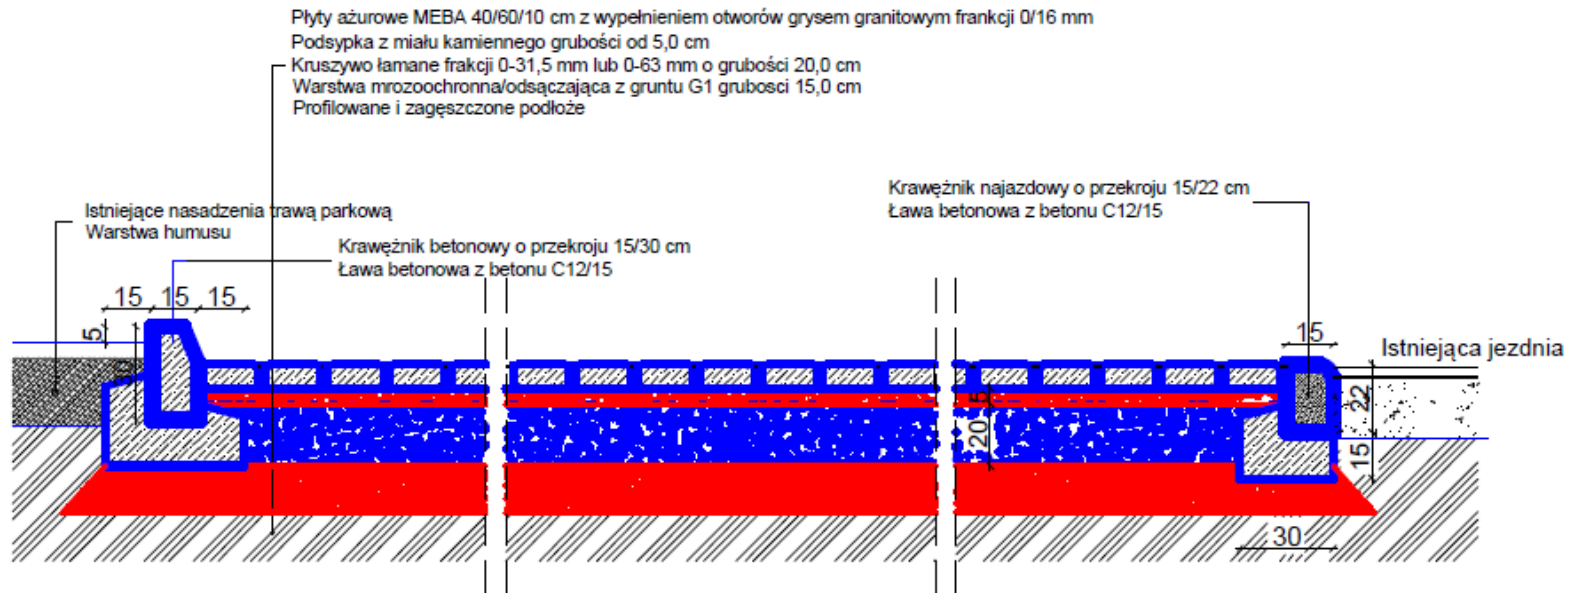

Inwestor: SPÓŁDZIELNIA MIESZKANIOWA ŁOKATORSKO - WŁASNOŚCIOWA "KOZANÓW IV"						
64-152 Wrocław, ul. Kollata 11						
Temat	Remont stanowisk postojowych o nawierzchni z kostki betonowej z hydrofugą					
Adres	Tereny SMLW "Kozanów IV"					
Tytuł rysunku: Przekrój poprzeczny						
Branża	Funkcja	Uprawnienia		Podpis		
Architektura	Projektant	mgr inż. arch. Marek Strojny	243/91/UW			
Nr projektu	Skala	Stadium	Branża	Data	Nr rys.	Str.
II/12/2022	1:20	Wykonanie graficzne - Akceptacja do wykonania robót	Architektura	Grudzień 2022	D/4	

## REMONT NAWIERZNI STANOWISK POSTOJOWYCH NAWIERZCHNIA Z PŁYT AŻUROWYCH MEBA

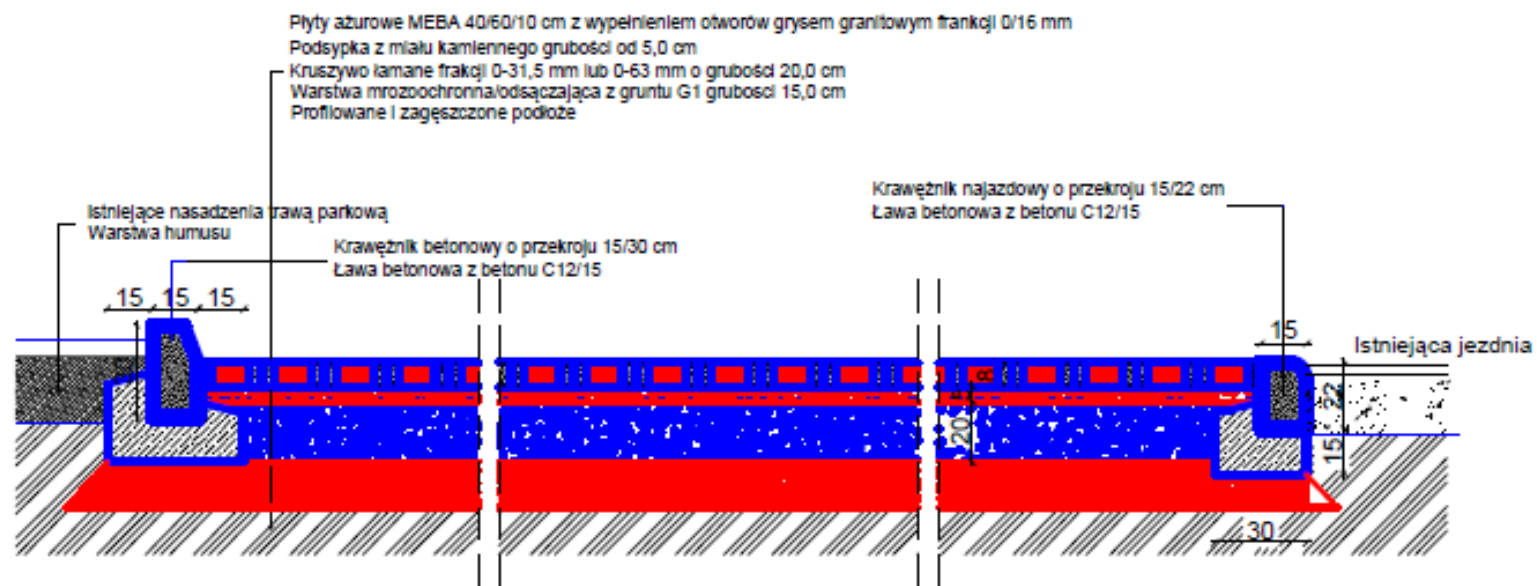

Nazwa: SPÓŁDZIELNIA MIESZKANIOWA LOKATORSKO - WŁASNOŚCIOWA "KOZANÓW IV" 54-152 Wrocław, ul. Kołłąta 11					
Temat		Remont stanowisk postojowych o nawierzchni z kostki betonowej z hydrofuga			
Adres		Tereny SMLW "Kozanów IV"			
Tytuł rysunku: Przekrój poprzeczny					
Strona	Planuje	Uprawnienia	Podpis		
Architektura	Projektant	mgr inż. arch. Marek Strojny	243916/W		
Nr projektu	Skala	Stadium	Strona	Data	Nr ark.
1/12/2022	1:20	Opisowanie graficzne			
					D/3

## REMONT CIĄGU PIESZO-JEZDNEGO

Kostka betonowa prostokątna, wibroprasowana z fazą, gr. 8,0 cm

Podsypka z miaku kamiennego grubości 5,0 cm


Tłuczeń frakcji 0 - 31,5 mm 0 - 63 mm warstwa gr. 20,0 cm

**UWAGA:** w przypadku utwardzania terenów funkcjonujących wcześniej jako nawierzchnie ziemne wykonać warstwę mrozoodporną z gruntu G1 grubości 15 cm

Podłoże profilowane i zagęszczone

Obrzeże betonowe o wymiarach 8/30 cm


Ława betonowa z betonu C12/15 z blokiem oporowym

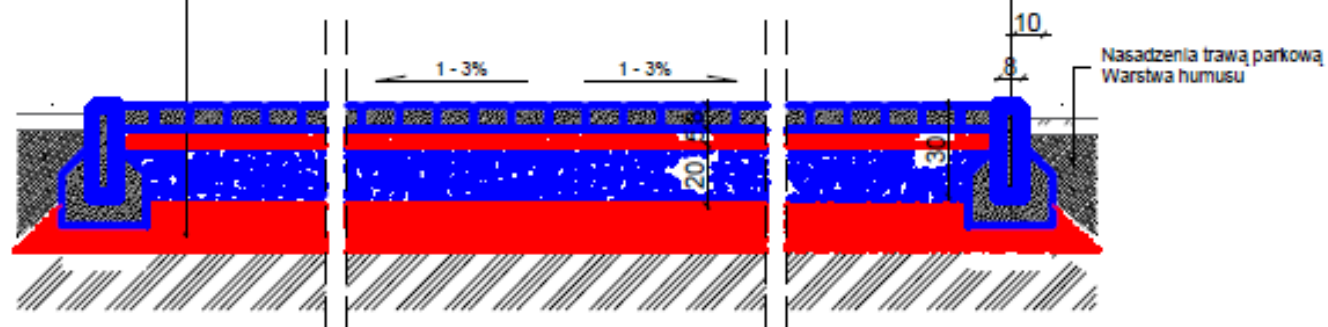

Nasadzenia trawą parkową  
Warstwa humusu


Nazwa: SPÓŁDZIELNIA MIESZKANIOWA LOKATORSKO - WŁASNOŚCIOWA "KOZANÓW IV"					
Temat: Remont ciągu pieszo - jezdni z kostki betonowej wibroprasowanej z fazą					
Adres: Tereny SMLW "Kozanów IV"					
Tytuł rysunku: Przekrój poprzeczny ciągu pieszo-jezdni					

## REMONT CHODNIKA

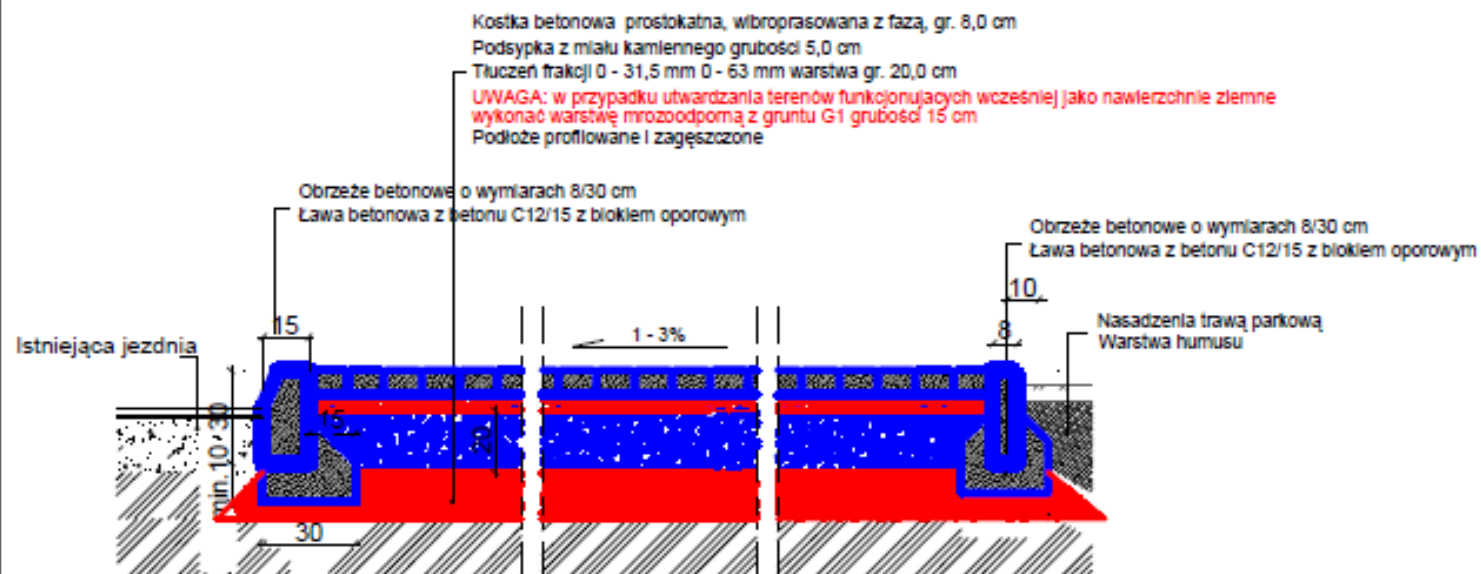

SPÓŁDZIELNIA MIESZKANIOWA LOKATORSKO - WŁASNOŚCIOWA "KOZANÓW IV"					
64-152 Wrocław, ul. Kołłątaja 11					
Temat	Remont chodnika o nawierzchni z kostki betonowej wibroprasowanej z fazą				
Adres	Tereny SMLW "Kozanów IV"				
Tytuł rysunku: Przekrój poprzeczny chodnika					

## REMONT NAWIERZNI STANOWISK POSTOJOWYCH NAWIERZCHNIA Z KOSTKI Z HYDROFUGĄ TYPU UNI ECO (ECO BRUK)

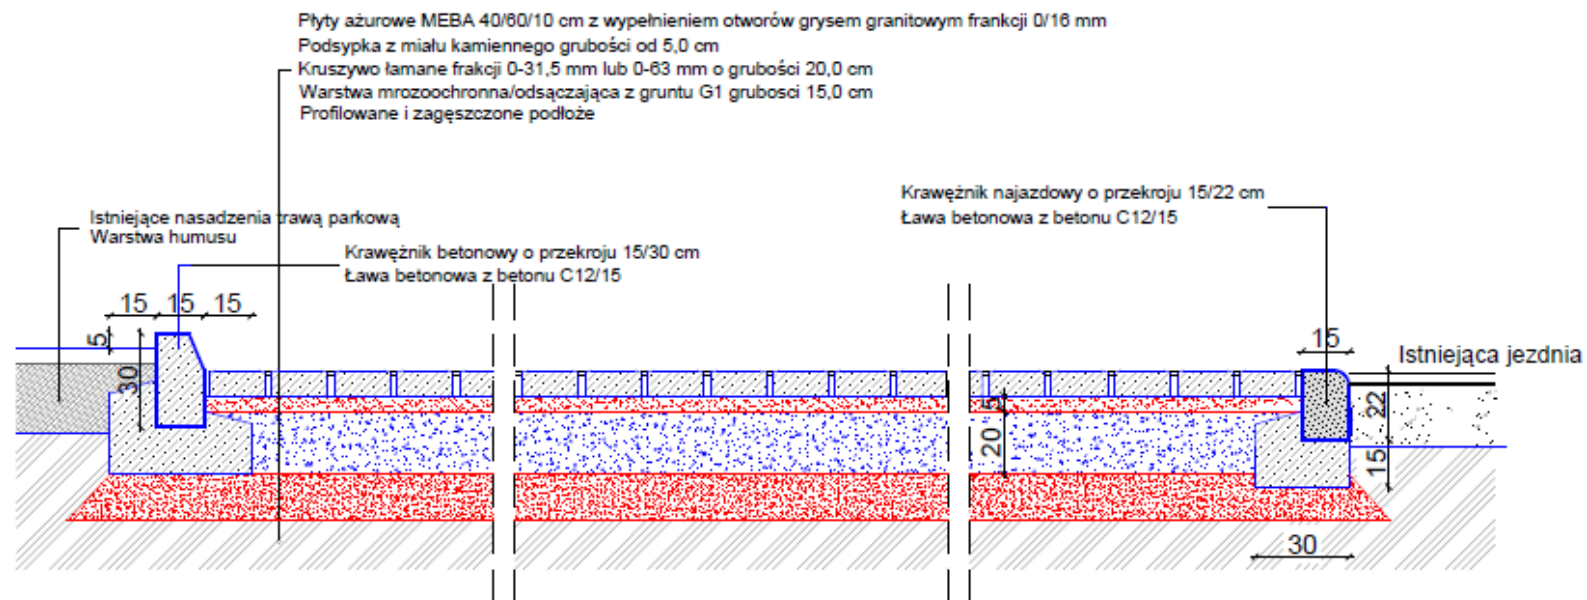

Nazwa: SPÓŁDZIELNIA MIESZKANIOWA LOKATORSKO - WŁASNOŚCIOWA "KOZANÓW IV" 54-152 Wrocław, ul. Kollata 11					
Temat	Remont stanowisk postojowych o nawierzchni z kostki betonowej z hydrofugą				
Adres	Tereny SMLW "Kozanów IV"				
Tytuł rysunku: Przekrój poprzeczny					
Branża	Funkcja	Uprawnienia		Podpis	
Architektura	Projektant	mgr inż. arch. Marek Strojny		243/91/UW	
Nr projektu	Skala	Stadium	Wersja	Data	Nr rys. / Str.
V12/2022	1:20	Upracowanie graficzne - Zagospodarowanie terenu	1	Grudzień 2022	D/4